


# CMF전시대 및 디자인가구 구축 설계도서

2023. 07

# FLOOR PLAN

---

2023. 07

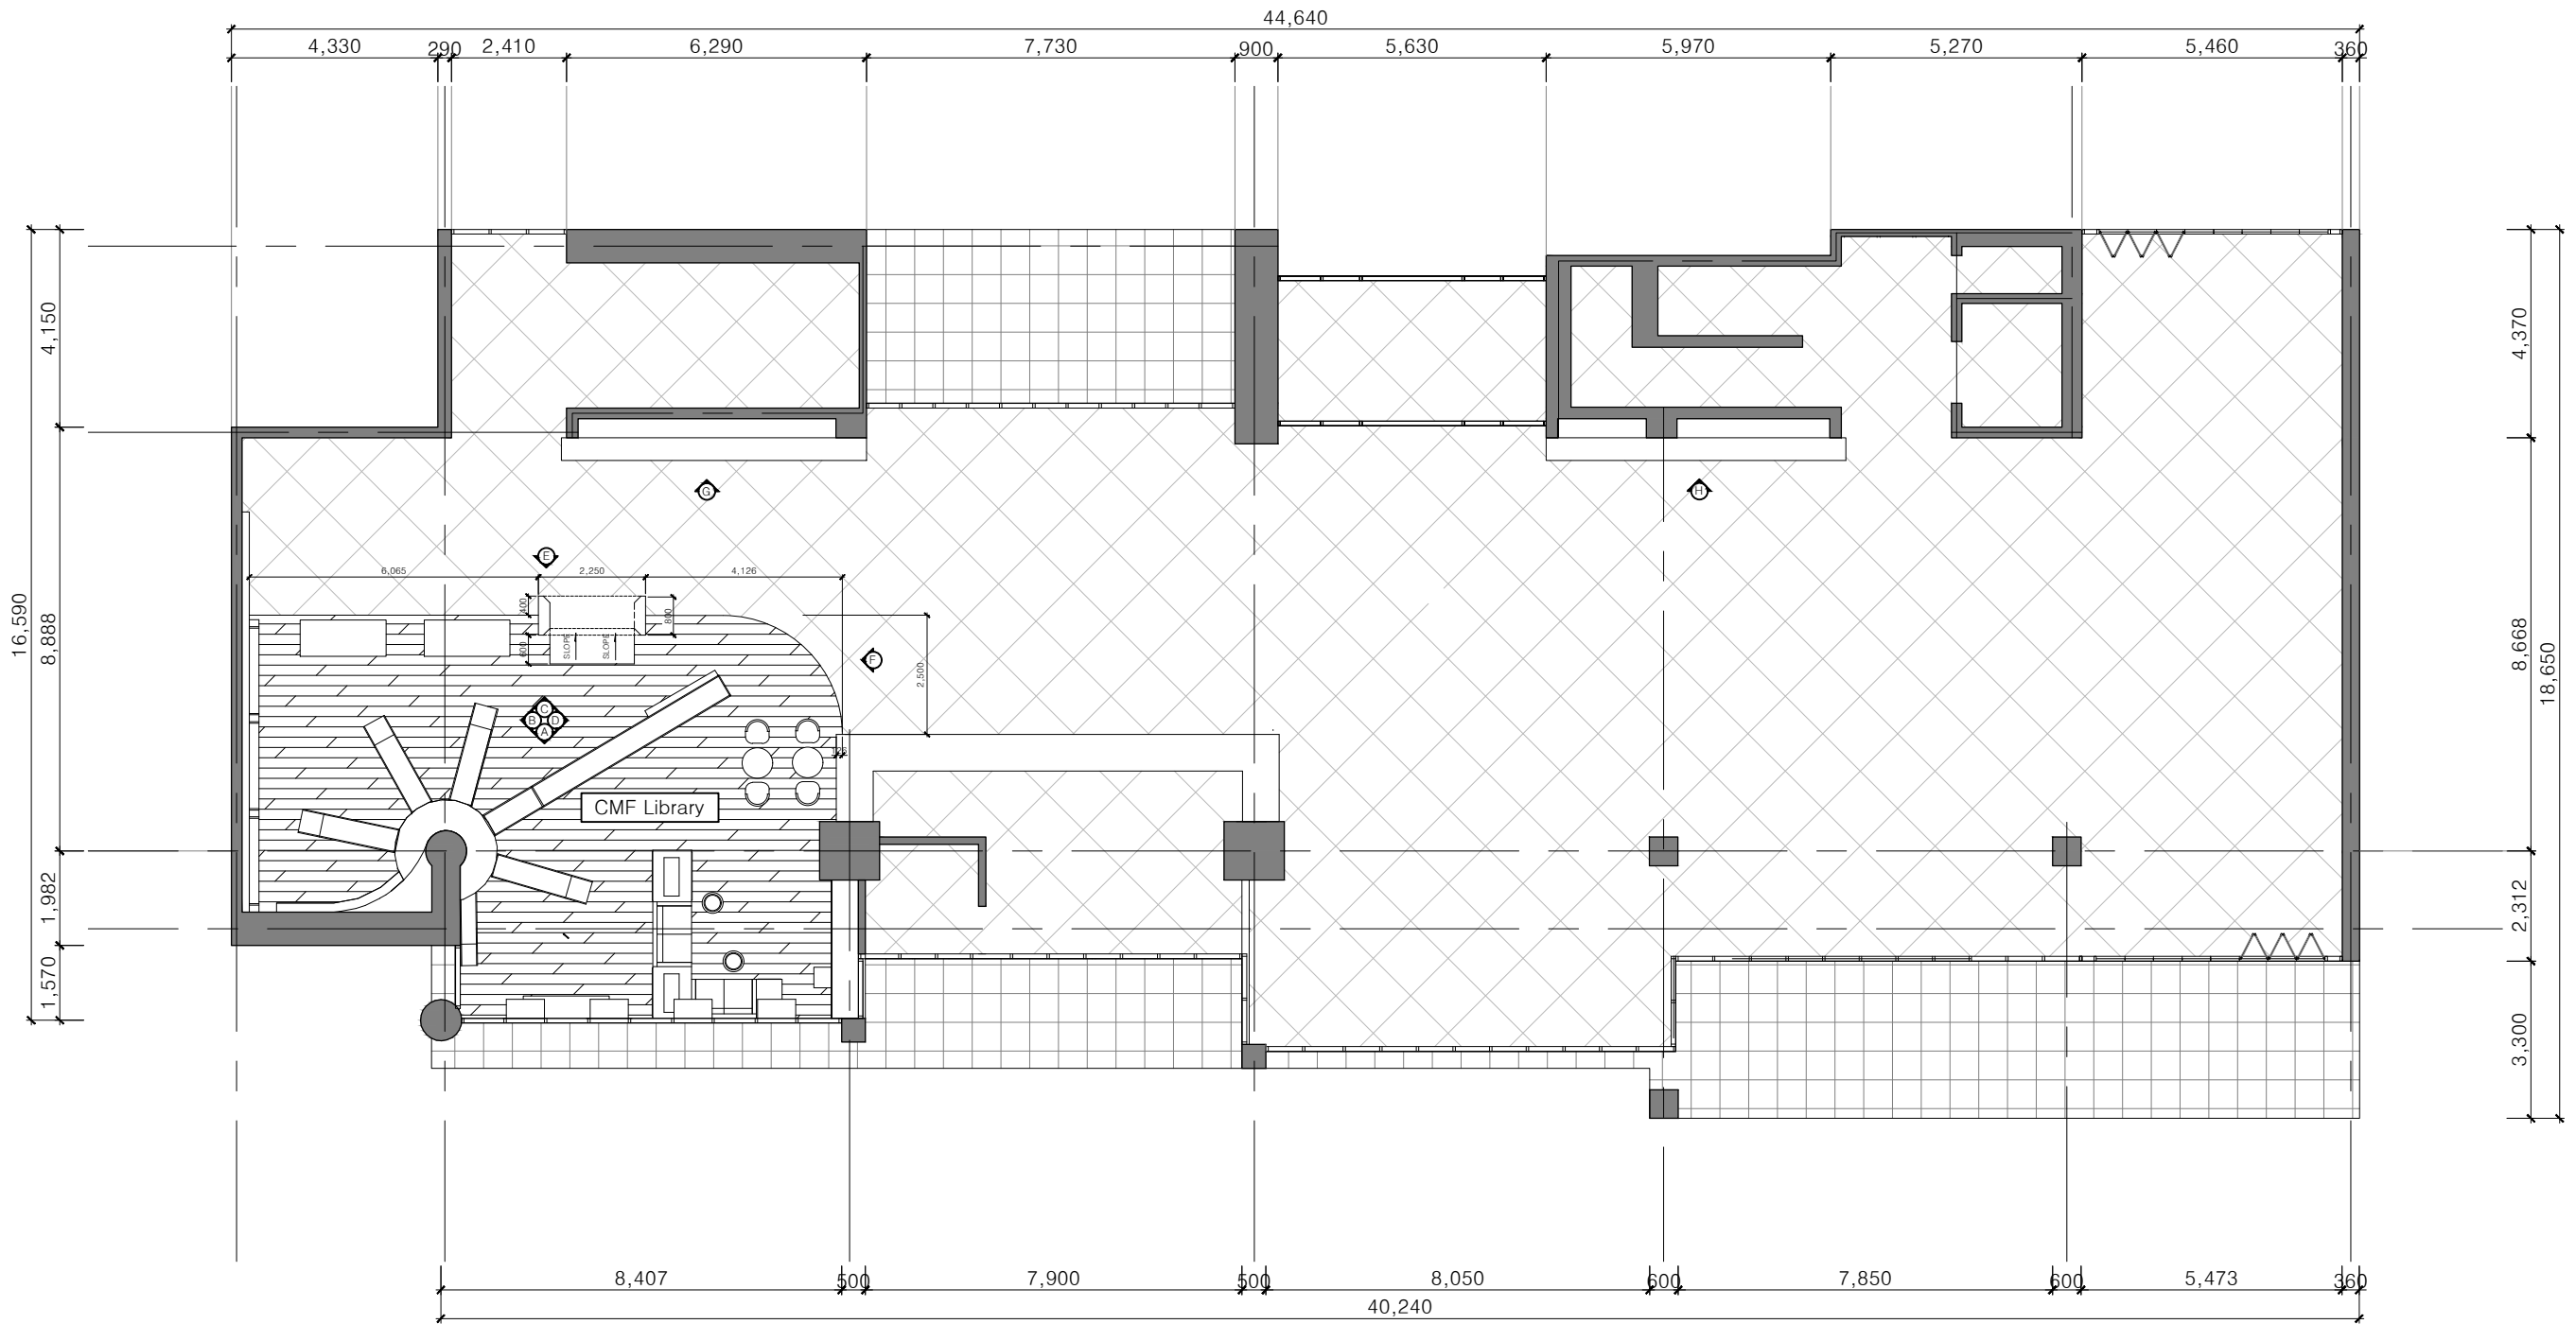

FLOOR PLAN 1F [CMF 전시룸]

SCALE A3: 1/150

공사명  
PROJECT TITLE  
대전 디자인 진흥원  
「2022년 산업혁신  
기반구축사업」  
CMF전시대 및 디자인  
가구 구축

공사번호  
PROJECT NO.

기 사  
NOTE

NO.	DATE
△	-
△	-
△	-
△	-

디자인  
DESIGN BY

제 도  
DRAWN BY

심 사  
CHECKED BY

승 인  
APPROVED BY


날 짜  
DATE

축 척  
SCALE A3:1/150

도면번호  
DRAWING NO.

일련번호  
SHEET NO.

도면명  
DRAWING TITLE  
FLOOR PLAN 1F  
[CMF전시룸]

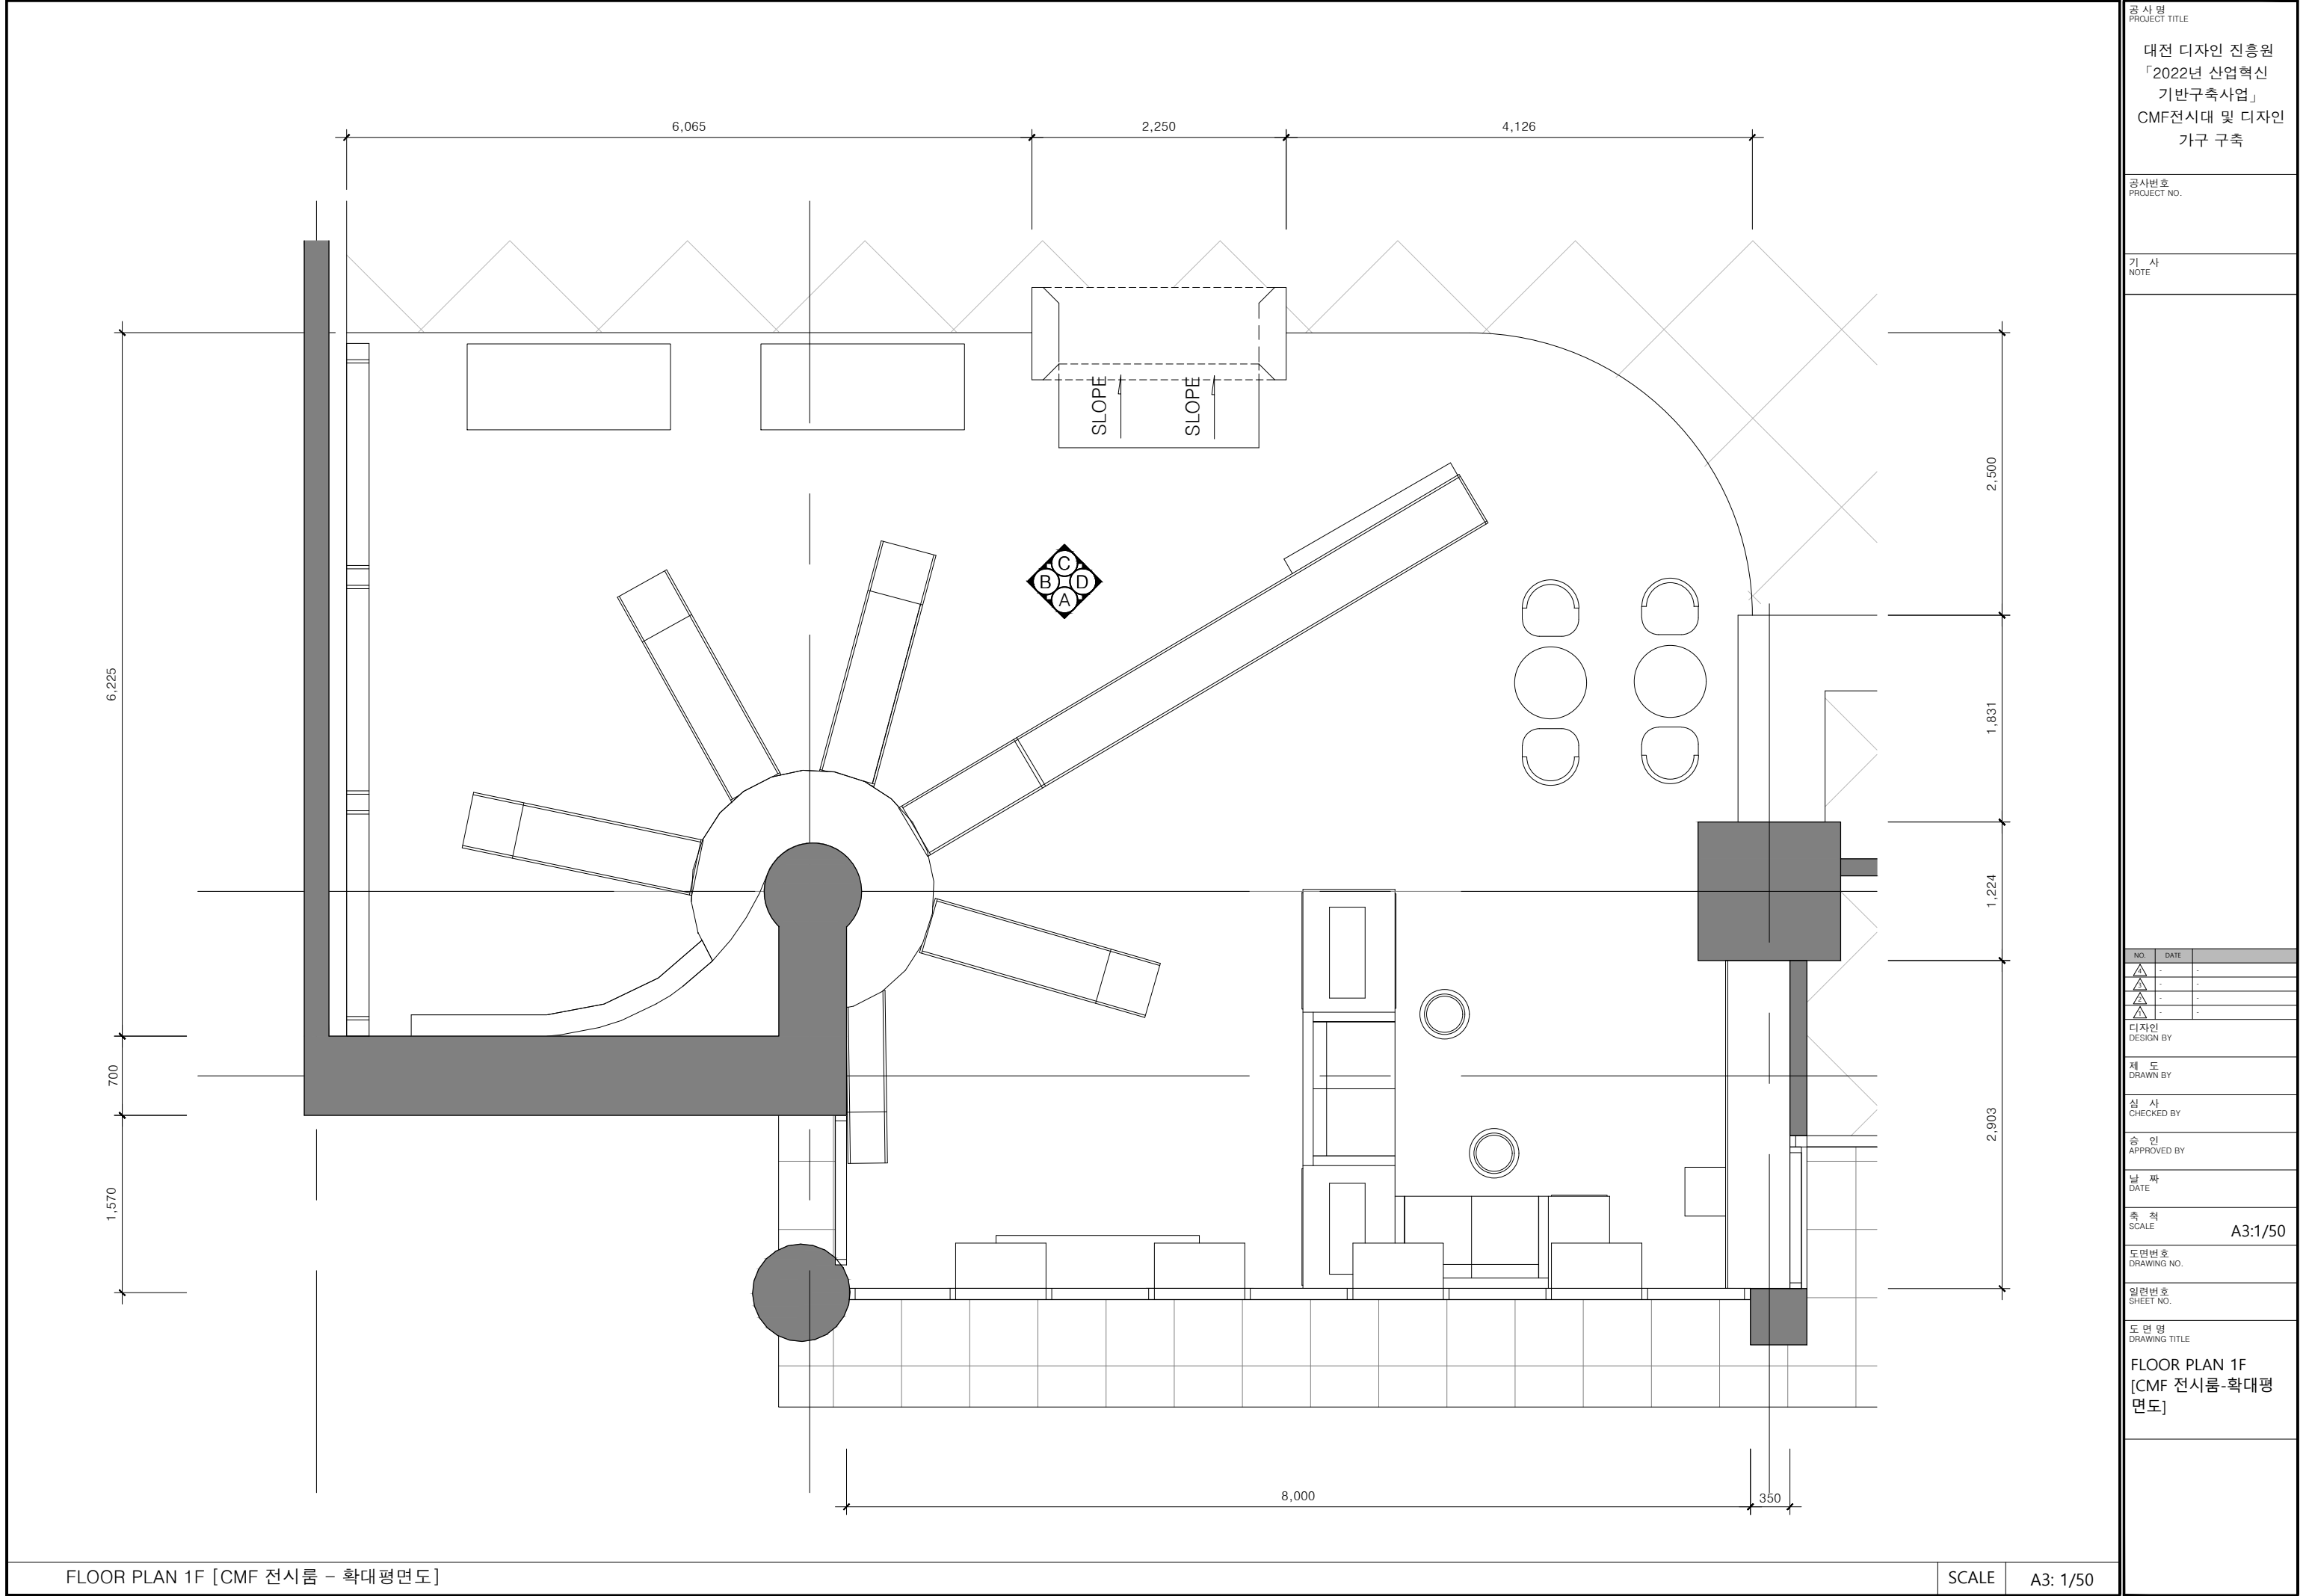

공사명  
PROJECT TITLE

대전 디자인 진흥원  
「2022년 산업혁신  
기반구축사업」  
CMF전시대 및 디자인  
가구 구축

공사번호  
PROJECT NO.

기 사  
NOTE

NO.	DATE
△	-
△	-
△	-
△	-

디자인  
DESIGN BY

제 도  
DRAWN BY

심 사  
CHECKED BY

승 인  
APPROVED BY

날 짜  
DATE

축 척  
SCALE


도면번호  
DRAWING NO.

일련번호  
SHEET NO.

도면명  
DRAWING TITLE

FLOOR PLAN 1F  
[CMF 전시룸-확대평  
면도]

A3:1/50

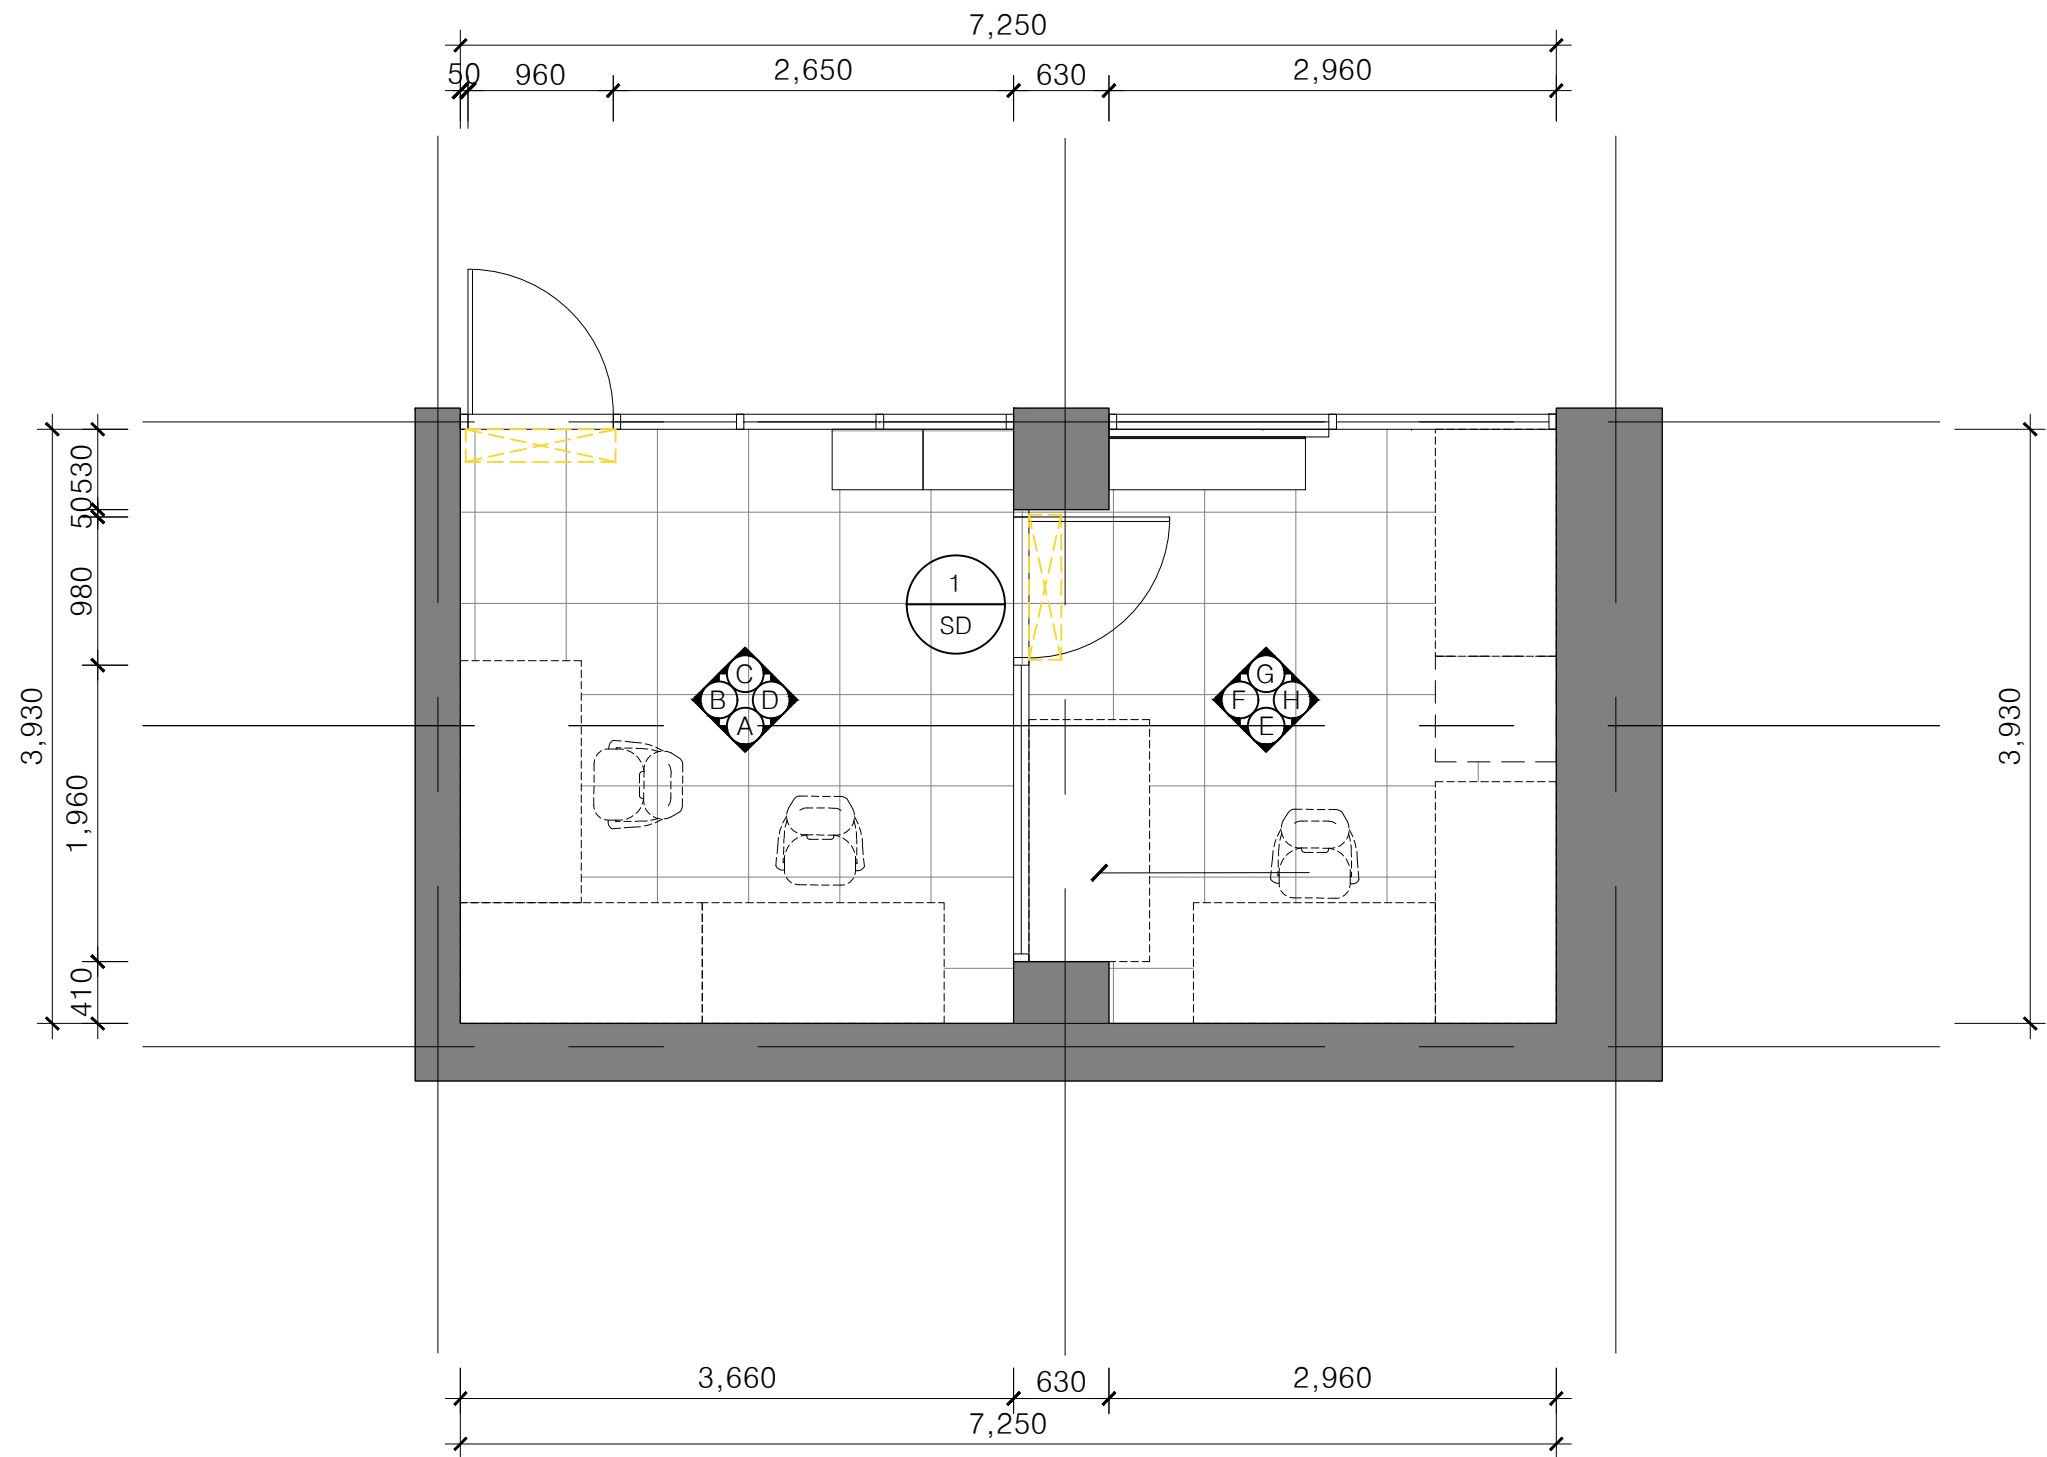

공사명  
PROJECT TITLE

대전 디자인 진흥원  
「2022년 산업혁신  
기반구축사업」  
CMF전시대 및 디자인  
가구 구축

공사번호  
PROJECT NO.

기 사  
NOTE

NO.	DATE
△	-
△	-
△	-
△	-

디자인  
DESIGN BY

제 도  
DRAWN BY

심 사  
CHECKED BY

승 인  
APPROVED BY

날 짜  
DATE

축 척  
SCALE


A3:1/50

도면번호  
DRAWING NO.

일련번호  
SHEET NO.

도면명  
DRAWING TITLE

FLOOR PLAN 1F  
[시제품제작룸]

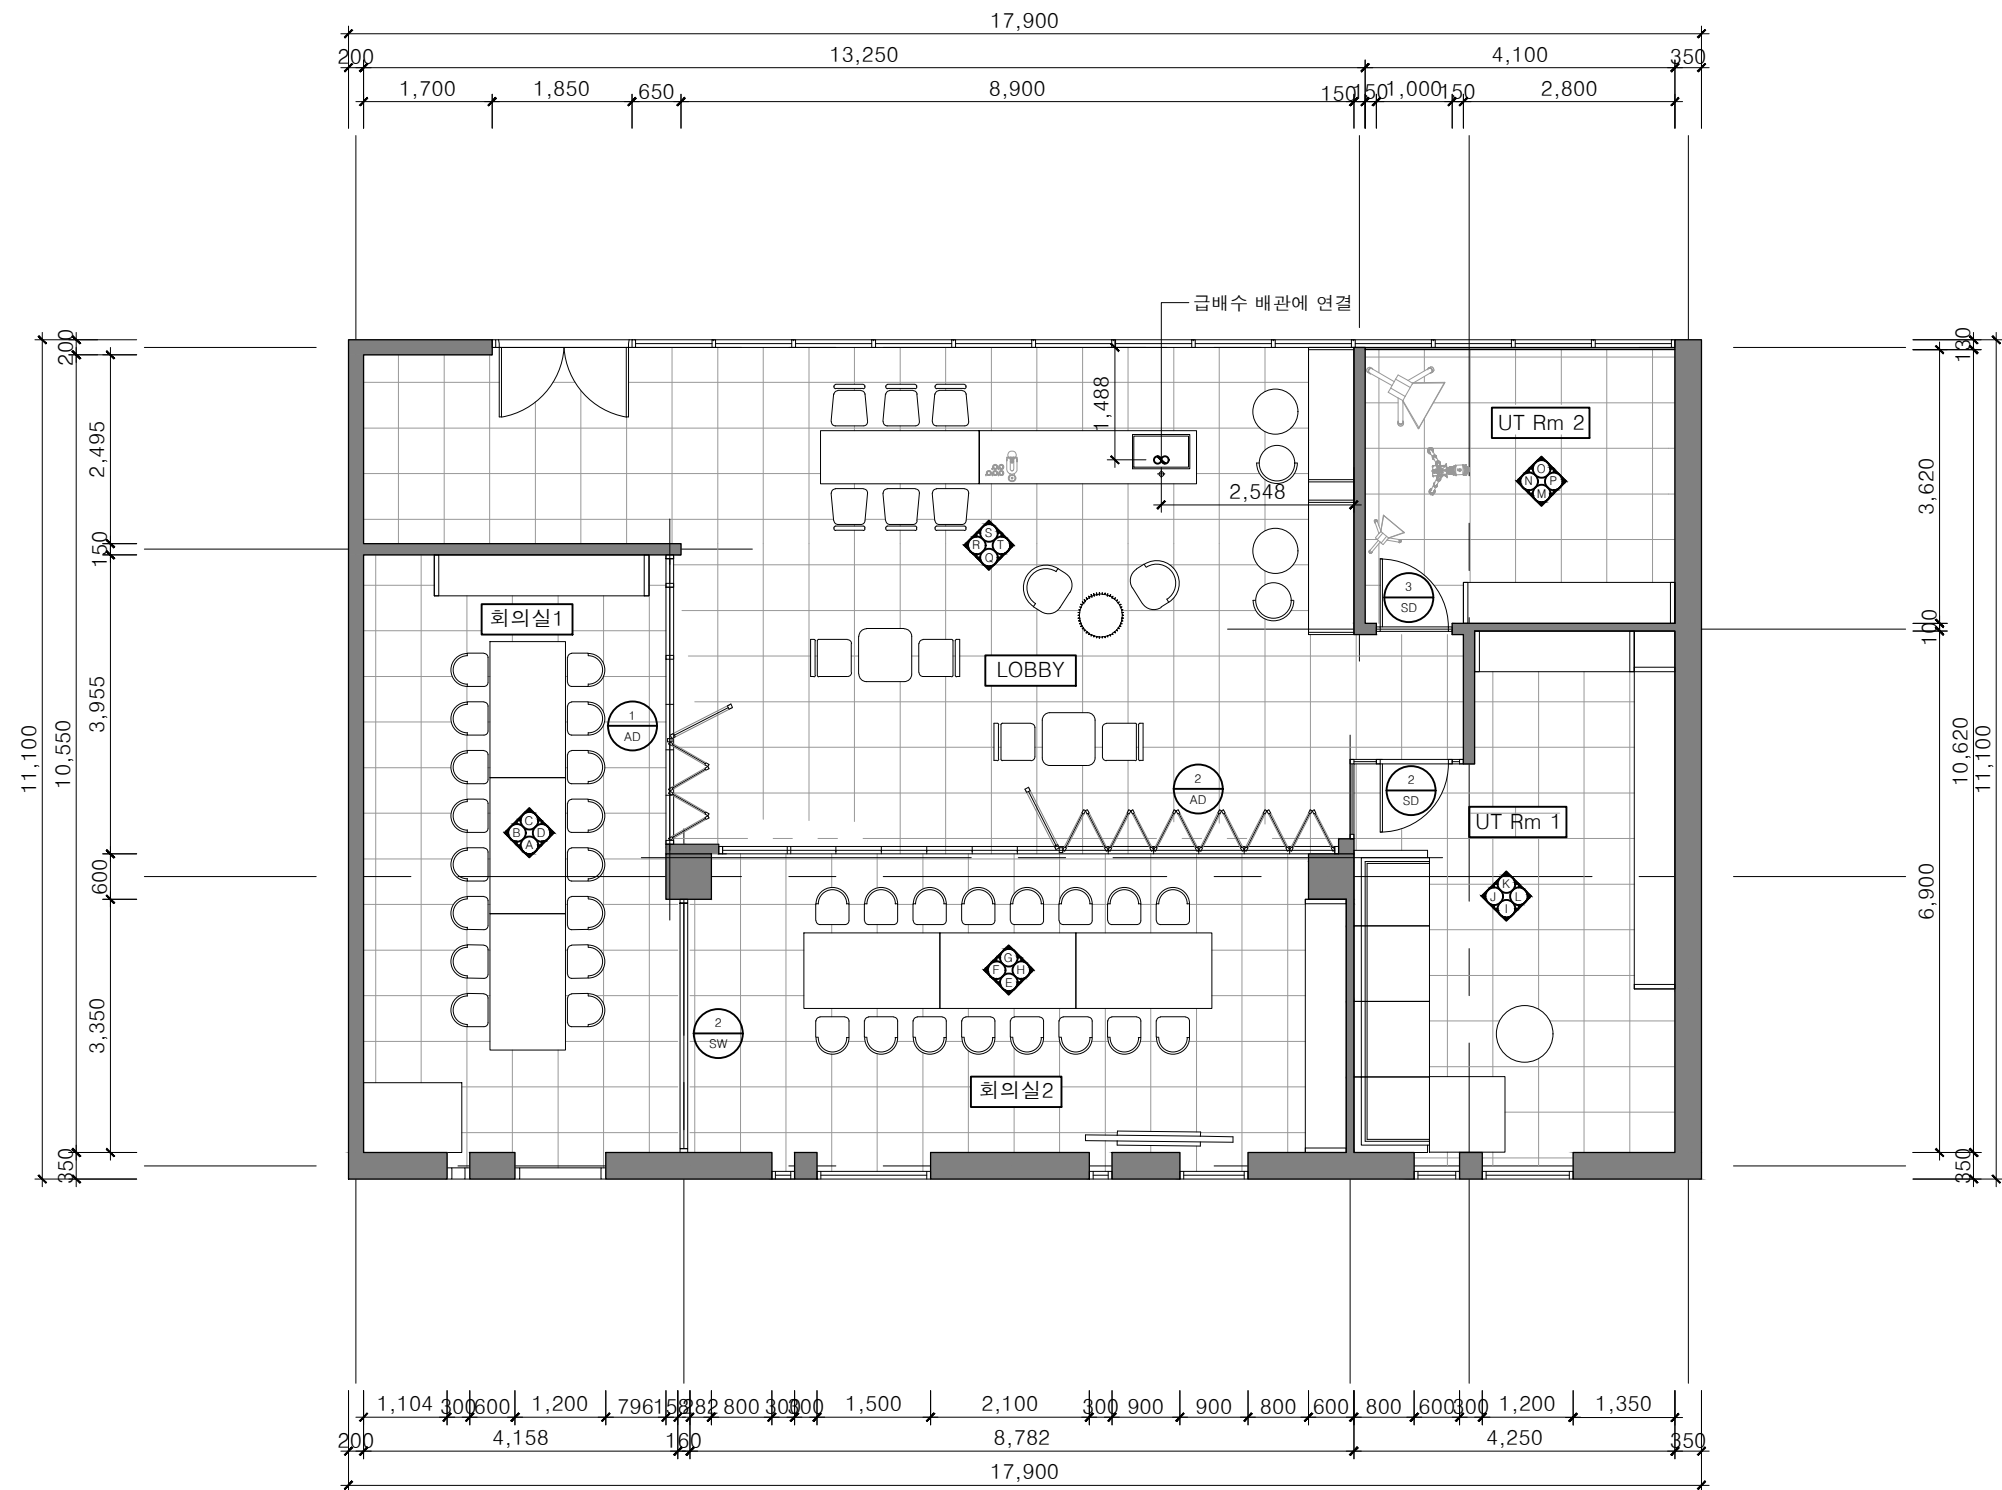

공사명  
PROJECT TITLE

대전 디자인 진흥원  
「2022년 산업혁신  
기반구축사업」  
CMF전시대 및 디자인  
가구 구축

공사번호  
PROJECT NO.

기 사  
NOTE

NO.	DATE
△	-
△	-
△	-
△	-

디자인  
DESIGN BY

제 도  
DRAWN BY

심 사  
CHECKED BY

승 인  
APPROVED BY

날 짜  
DATE

축 척  
SCALE

A3:1/100

도면번호  
DRAWING NO.


일련번호  
SHEET NO.

도면명  
DRAWING TITLE


FLOOR PLAN 4F  
[협업아이데이션룸]

## 가구배치도

2023. 07

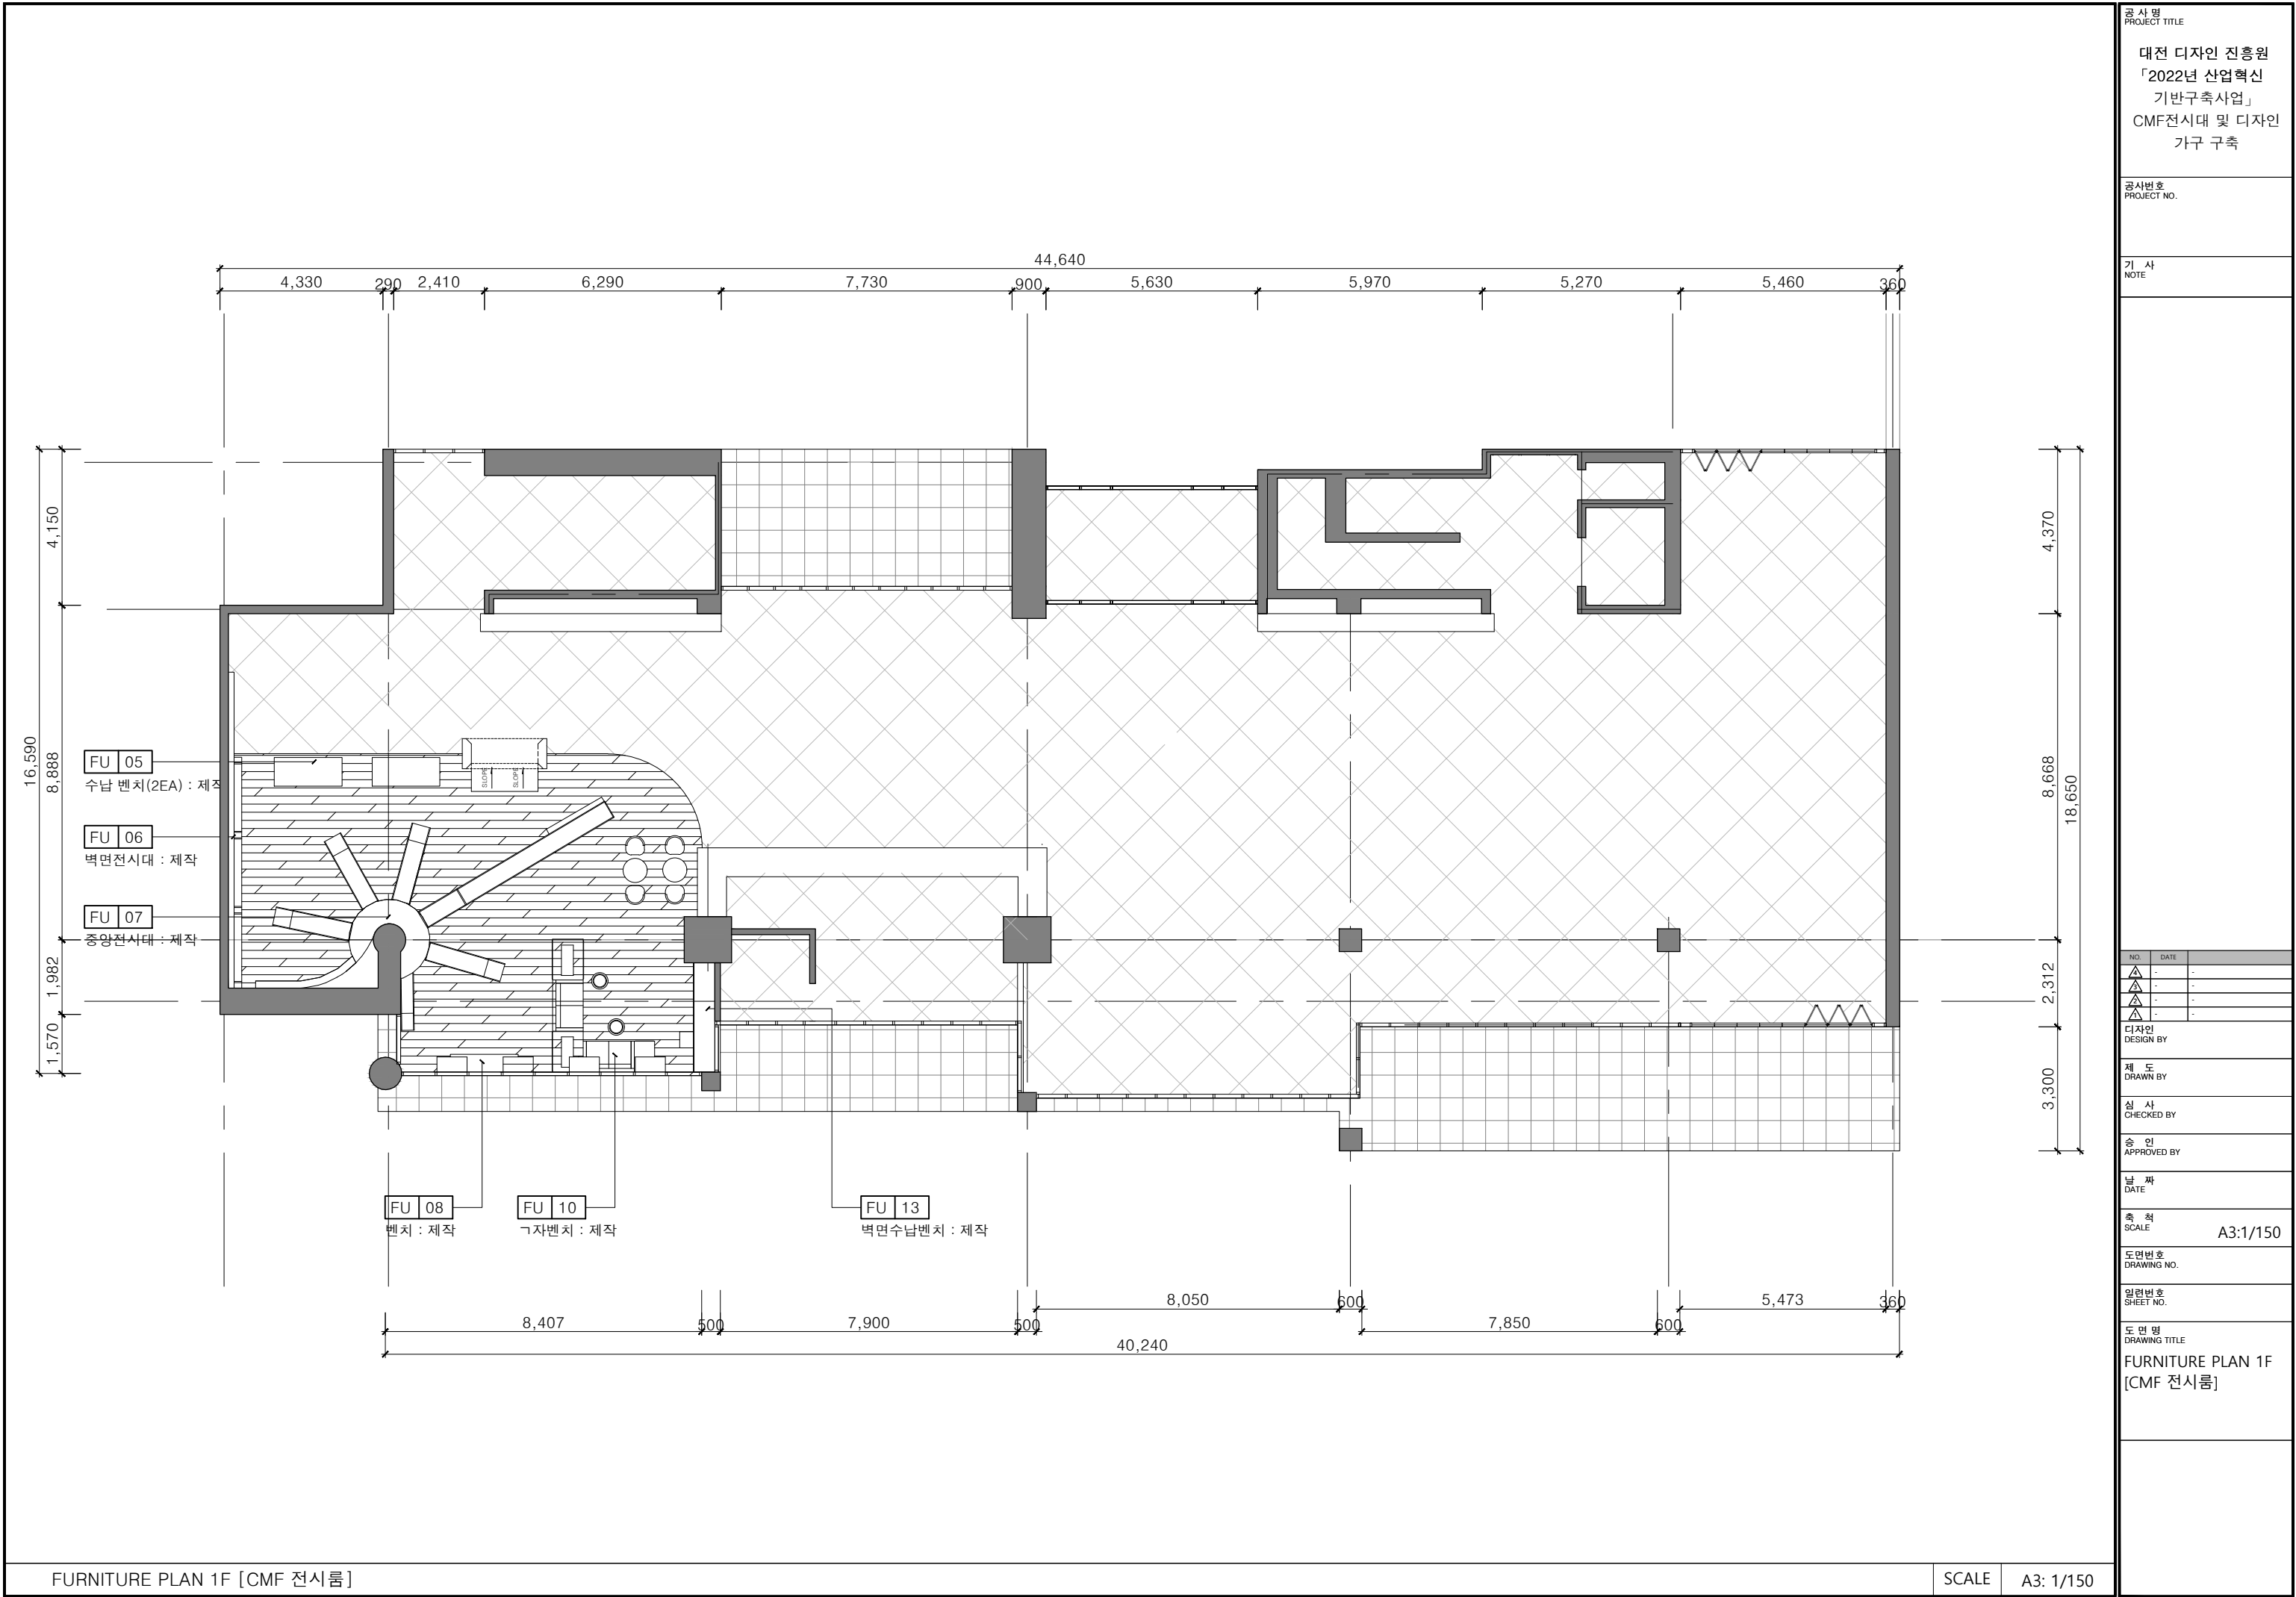



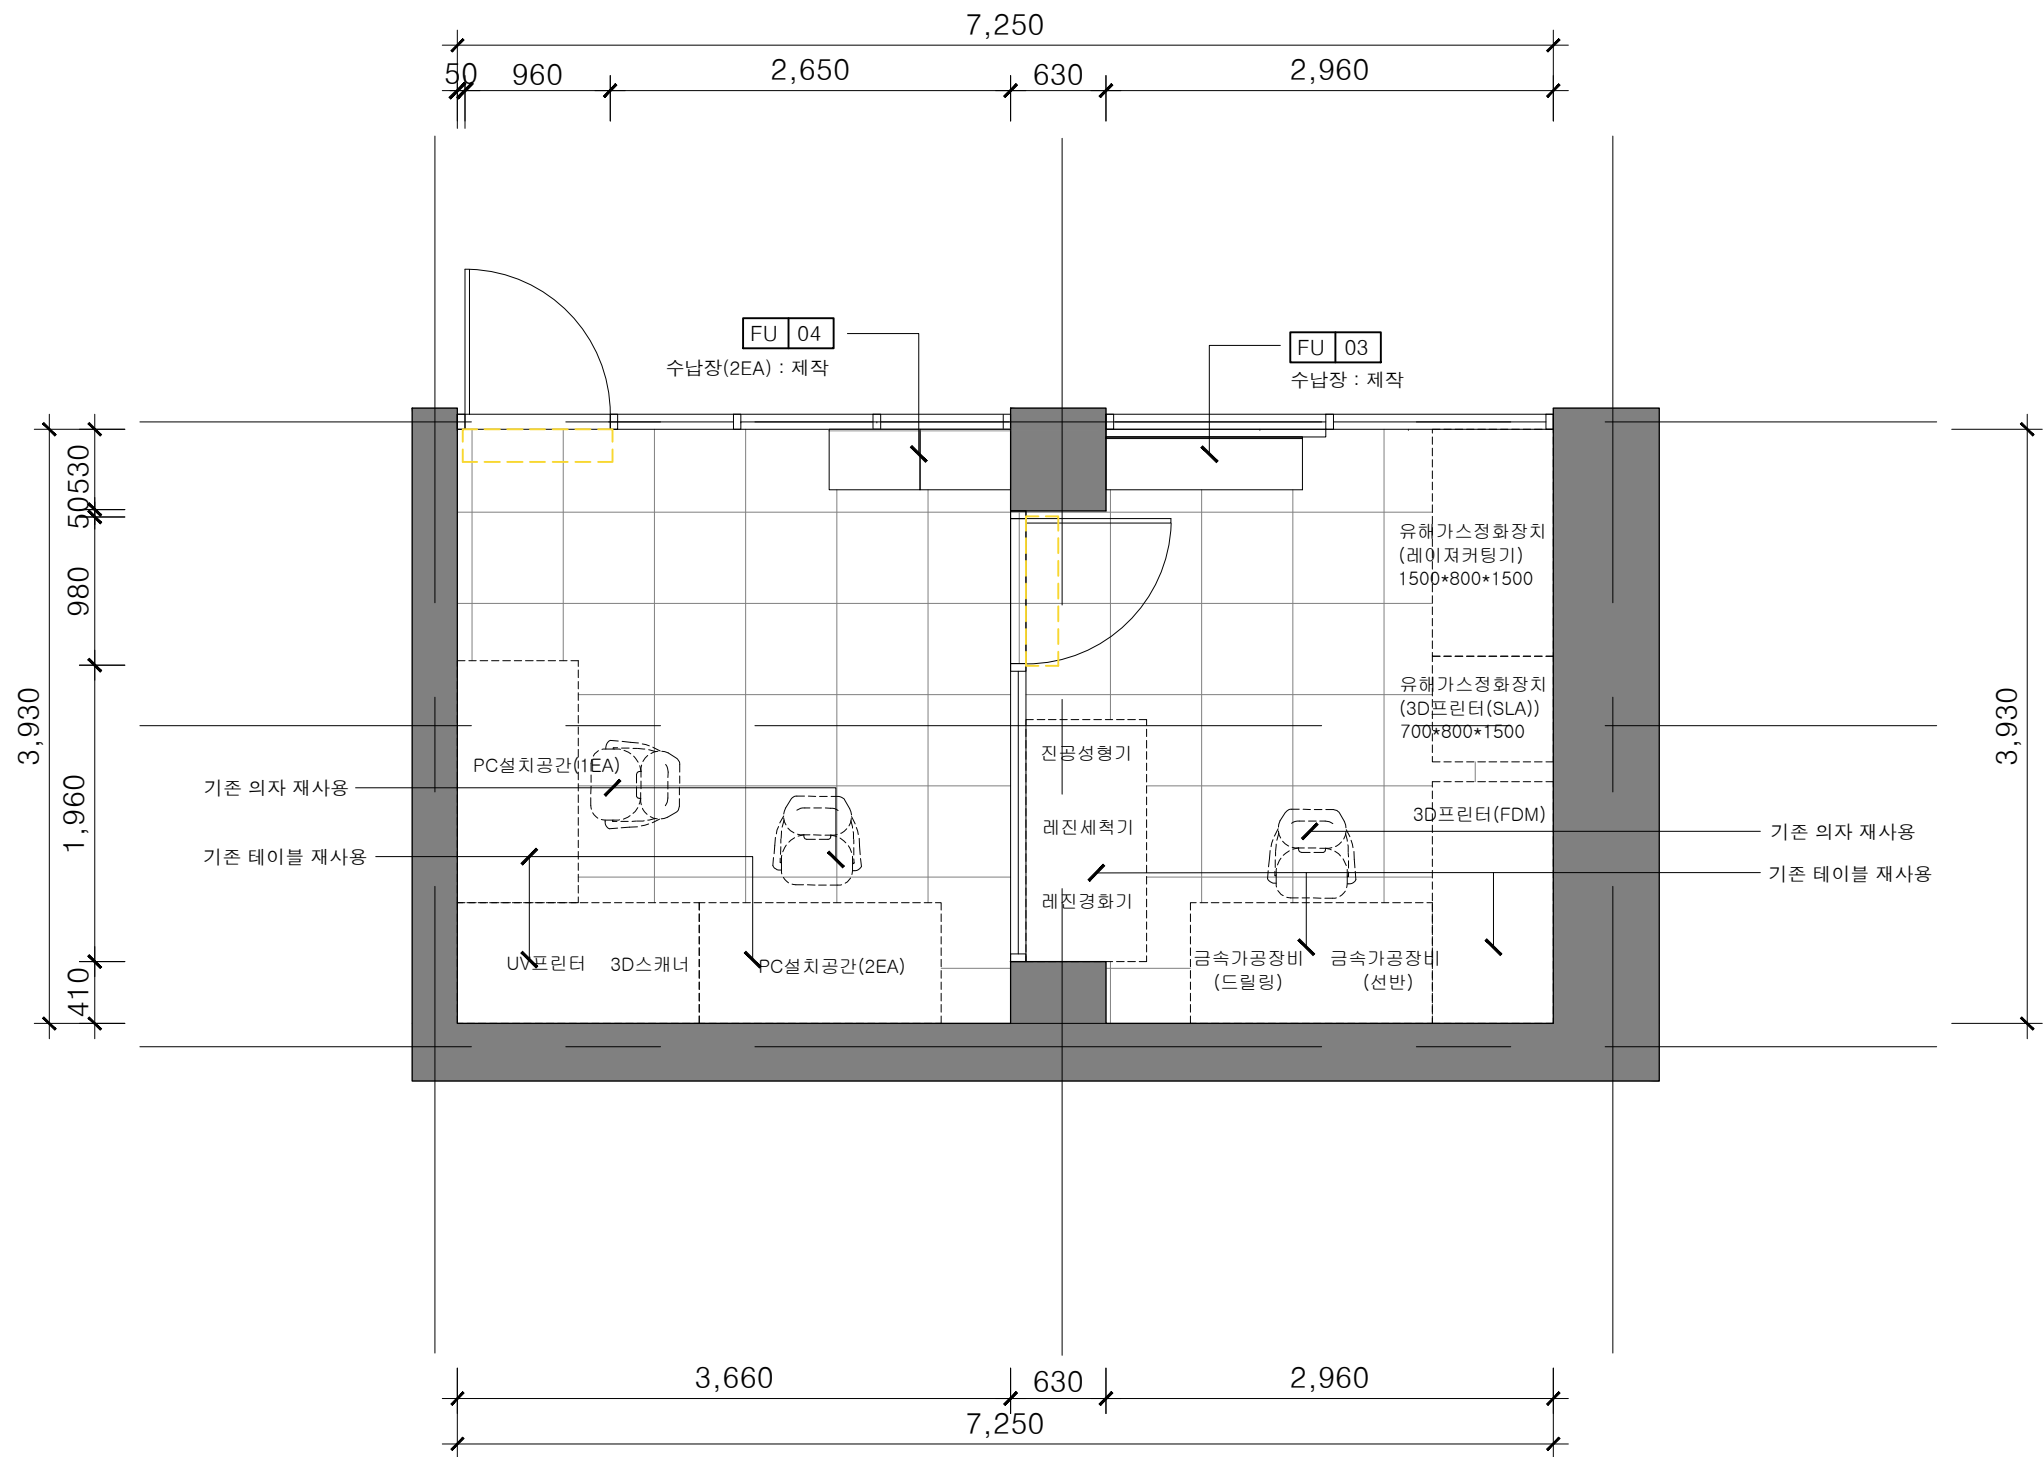

공사명  
PROJECT TITLE

대전 디자인 진흥원  
「2022년 산업혁신  
기반구축사업」  
CMF전시대 및 디자인  
가구 구축

공사번호  
PROJECT NO.

기 사  
NOTE

NO.	DATE
△	-
△	-
△	-
△	-

디자인  
DESIGN BY

제 도  
DRAWN BY

심 사  
CHECKED BY

승 인  
APPROVED BY

날 짜  
DATE

축 척  
SCALE


A3:1/50

도면번호  
DRAWING NO.

일련번호  
SHEET NO.

도면명  
DRAWING TITLE

FURNITURE PLAN 1F  
[시제품제작룸]

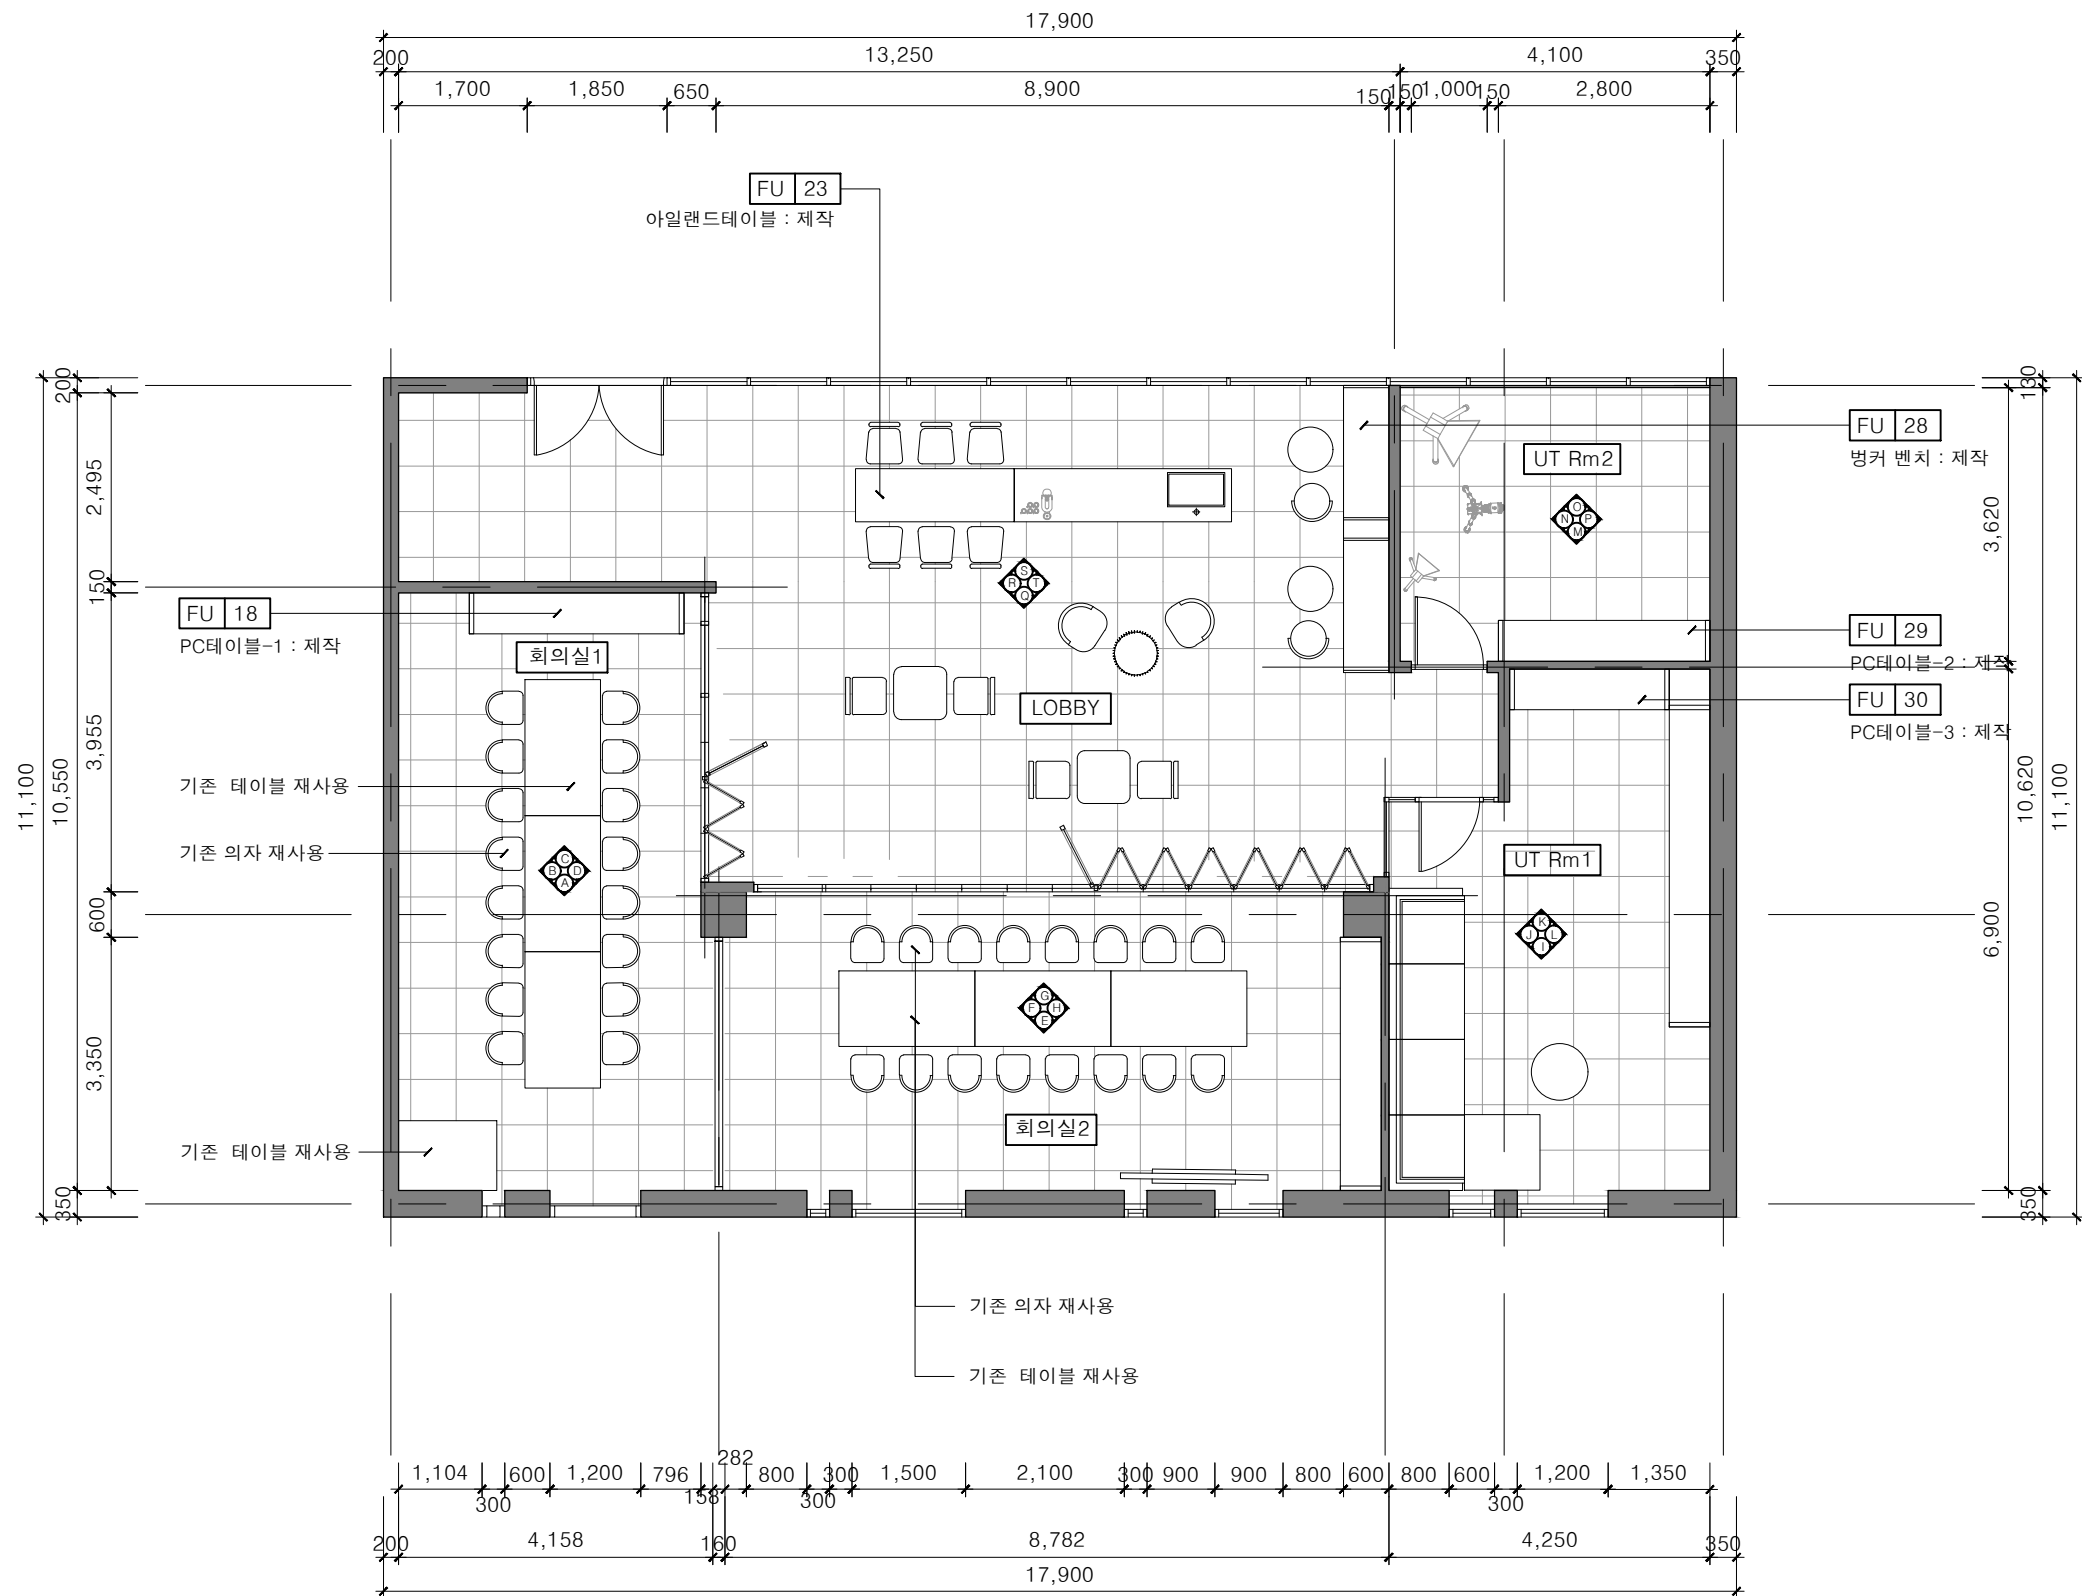

공사명  
PROJECT TITLE

대전 디자인 진흥원  
「2022년 산업혁신  
기반구축사업」  
CMF전시대 및 디자인  
가구 구축

공사번호  
PROJECT NO.

기 사  
NOTE

NO.	DATE
△	-
△	-
△	-
△	-

디자인  
DESIGN BY

제 도  
DRAWN BY

심 사  
CHECKED BY

승 인  
APPROVED BY

날 짜  
DATE

축 척  
SCALE

A3:1/100

도면번호  
DRAWING NO.





일련번호  
SHEET NO.

도 면 명  
DRAWING TITLE

FURNITURE PLAN 4F  
[협업아이테이션룸]

## 가구상세도

2023. 07

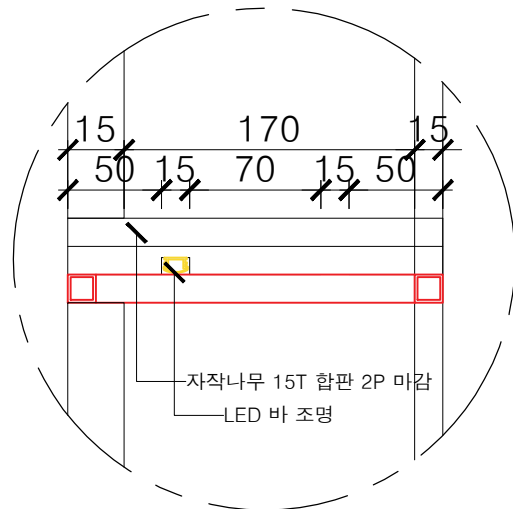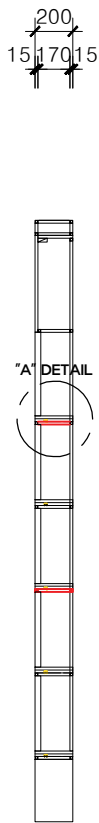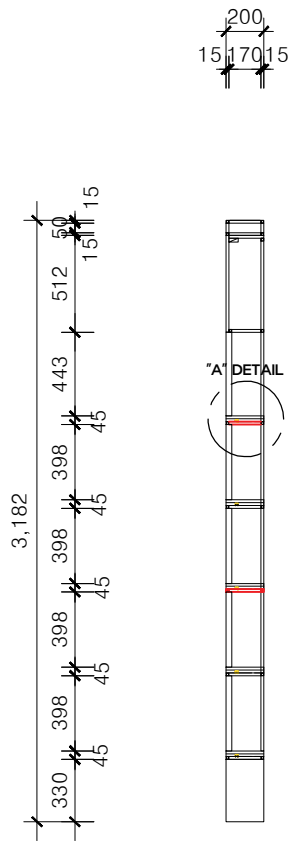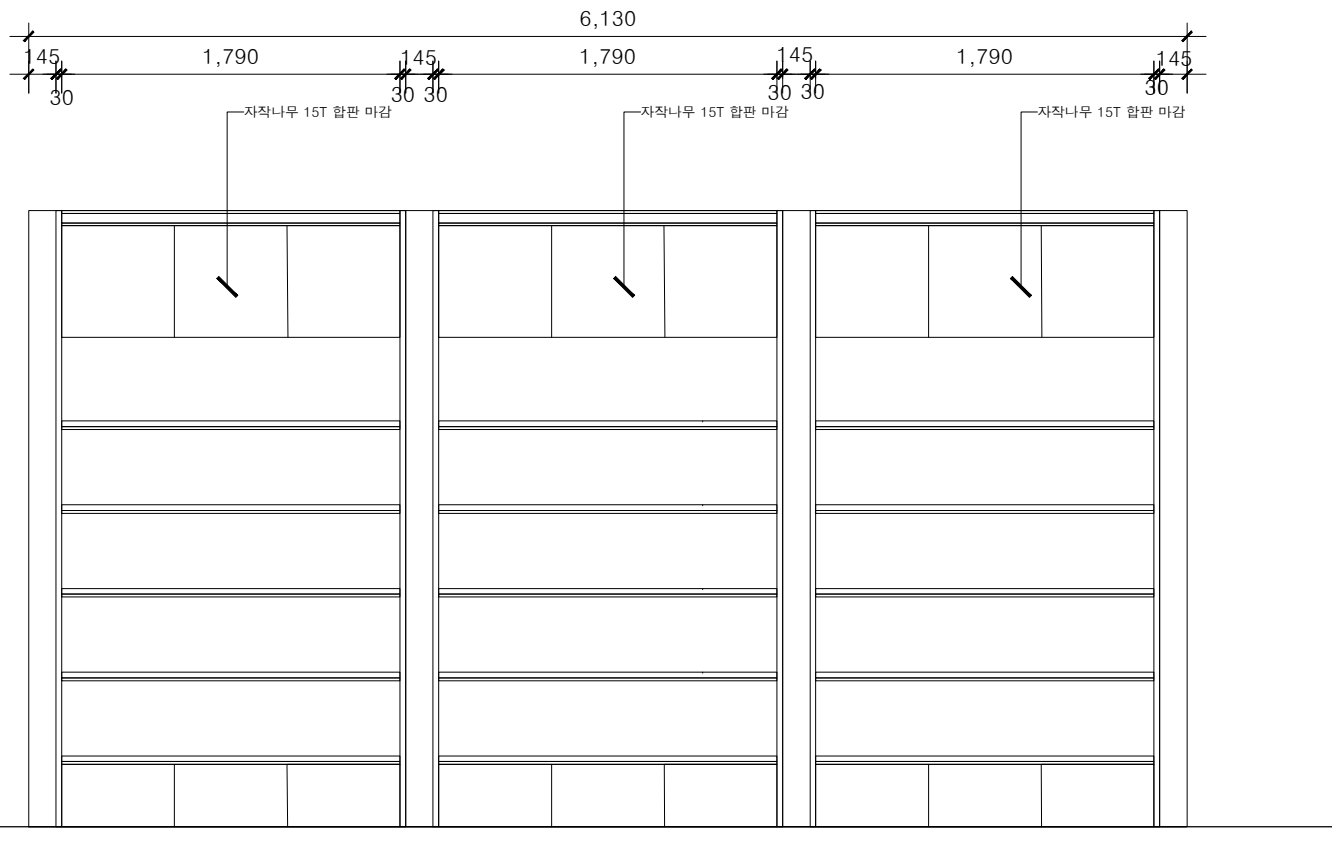

"A" SECTION DETAIL

FRONT VIEW

SCALE

A3: 1/40

SIDE VIEW

SCALE

A3: 1/40

공사명  
PROJECT TITLE

대전 디자인 진흥원  
「2022년 산업혁신  
기반구축사업」  
CMF전시대 및 디자인  
가구 구축

공사번호  
PROJECT NO.

기 사  
NOTE

NO.	DATE
△	-
△	-
△	-
△	-

디자인  
DESIGN BY

제 도  
DRAWN BY

심 사  
CHECKED BY

승 인  
APPROVED BY

날 짜  
DATE

축 척  
SCALE


A3:1/40

도면번호  
DRAWING NO.


입력번호  
SHEET NO.

도 면 명  
DRAWING TITLE


FURNITURE DETAIL  
PLAN [FU-06]

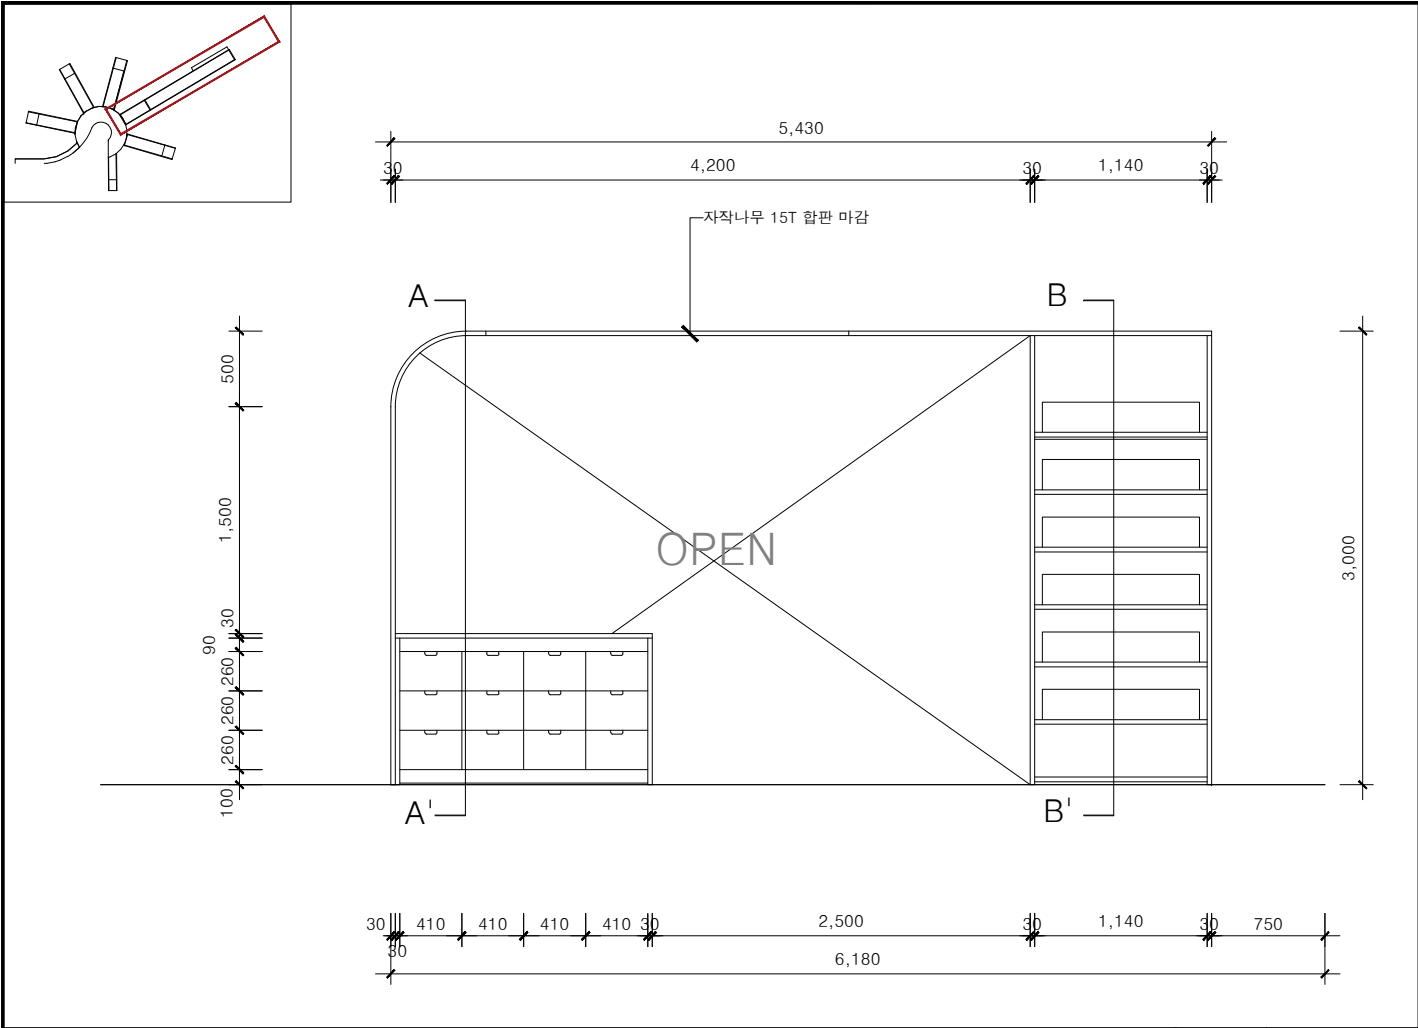


FRONT VIEW SCALE A3: 1/50

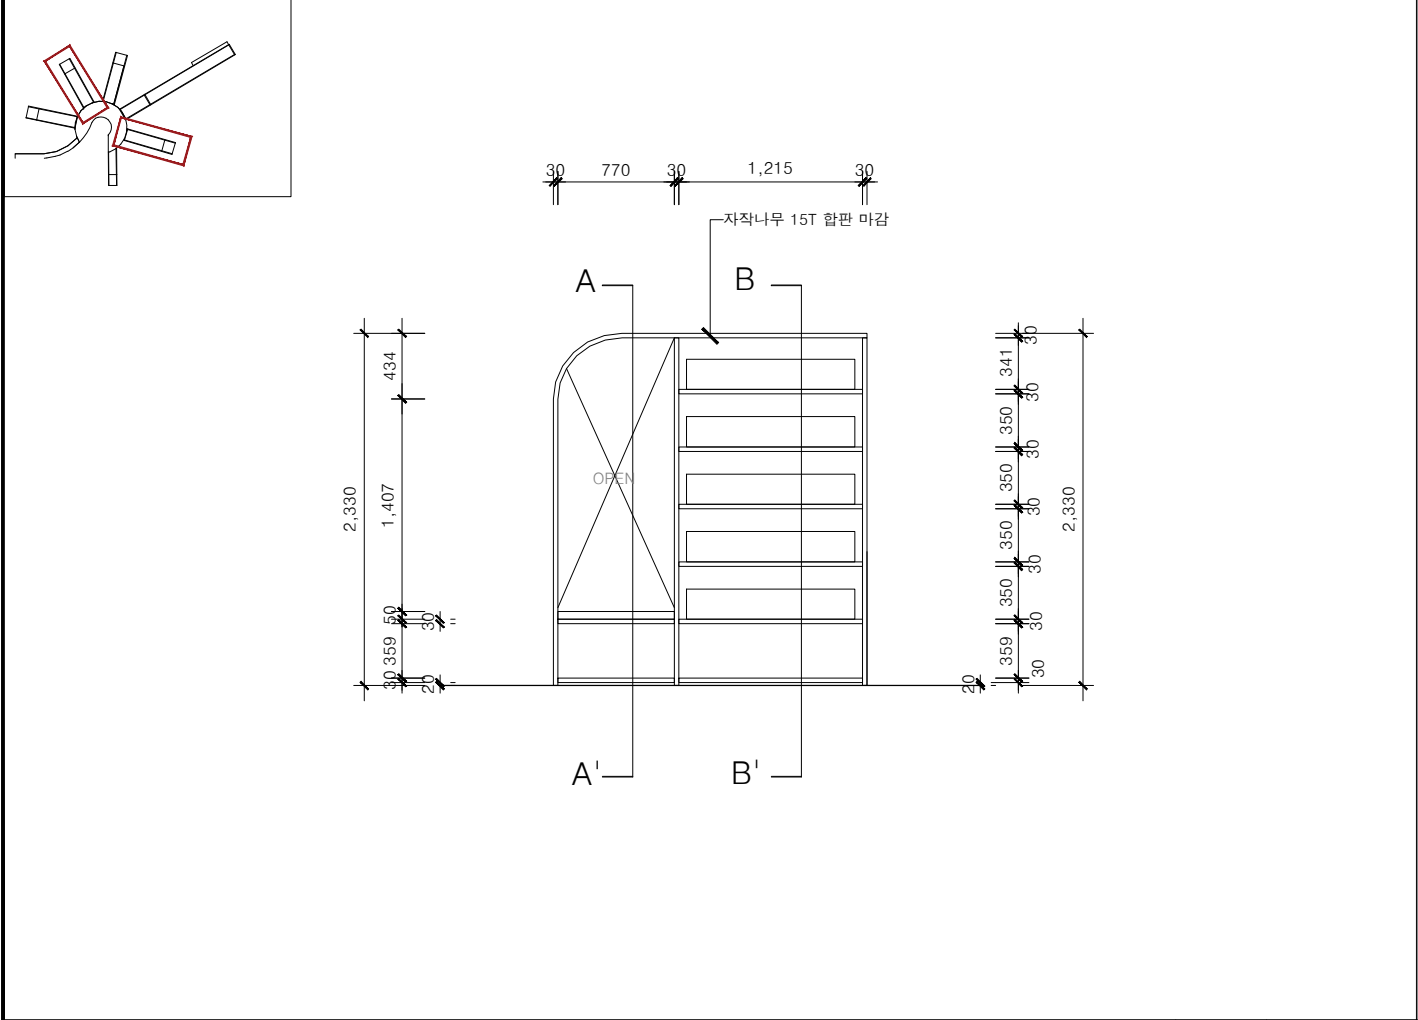

FRONT VIEW SCALE A3: 1/50

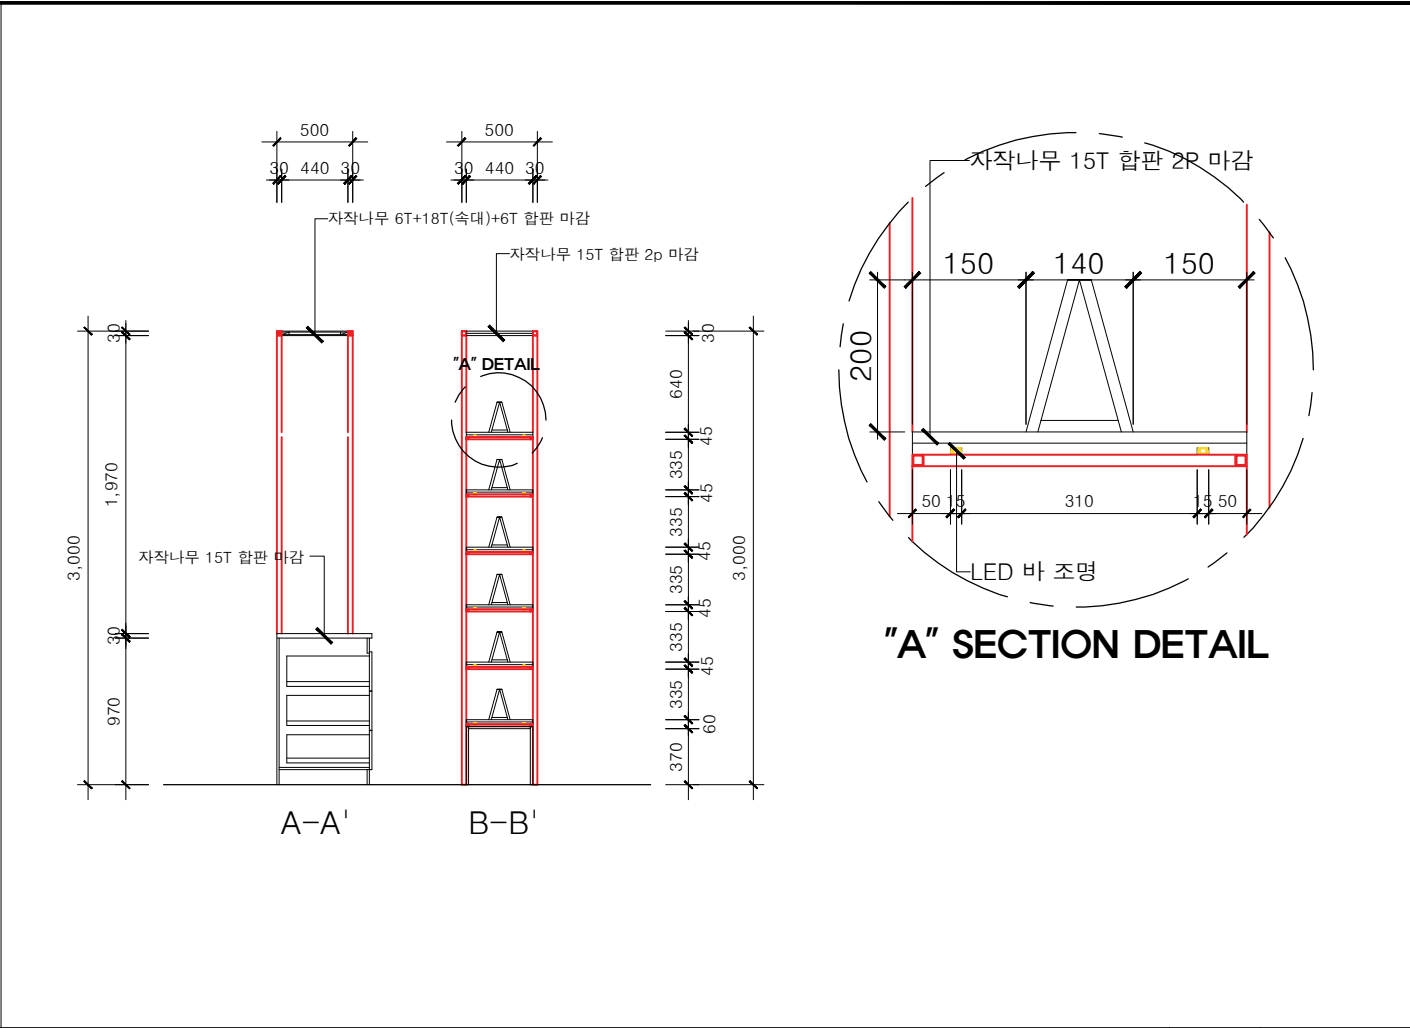

SECTION A-A' / B-B' SCALE A3: 1/50

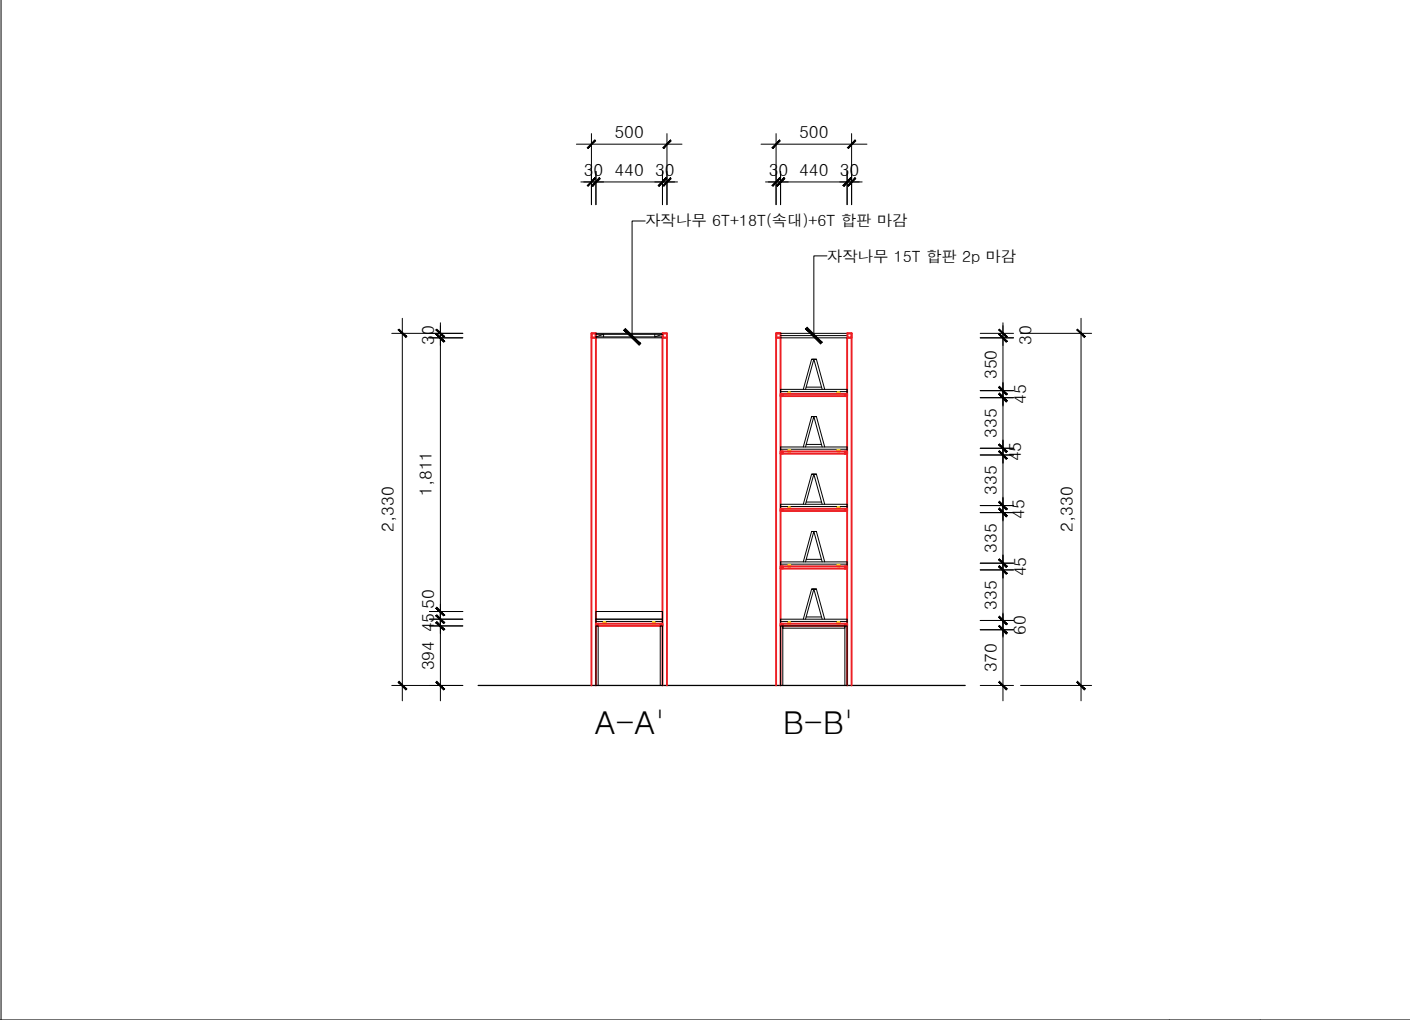

SECTION A-A' / B-B' SCALE A3: 1/50

공사명  
PROJECT TITLE

대전 디자인 진흥원  
「2022년 산업혁신  
기반구축사업」  
CMF전시대 및 디자인  
가구 구축

공사번호  
PROJECT NO.

기 사  
NOTE

NO.	DATE
△	-
△	-
△	-
△	-

디자인  
DESIGN BY

제 도  
DRAWN BY

심 사  
CHECKED BY

승 인  
APPROVED BY

날 짜  
DATE

축 척  
SCALE



A3:1/50

도면번호  
DRAWING NO.

일련번호  
SHEET NO.



도 면 명  
DRAWING TITLE

FURNITURE DETAIL  
PLAN [FU-07A]

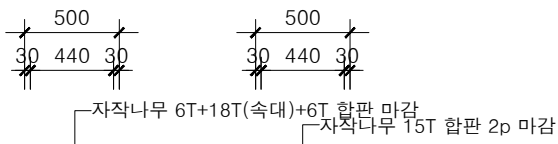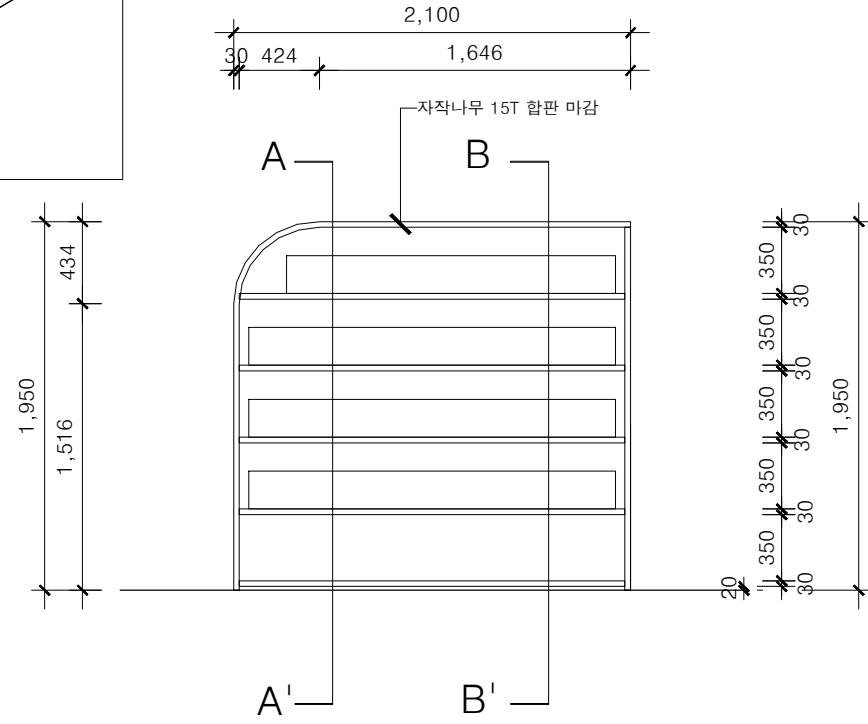

SCALE	A3: 1/40
-------	----------




SCALE	A3: 1/40
-------	----------

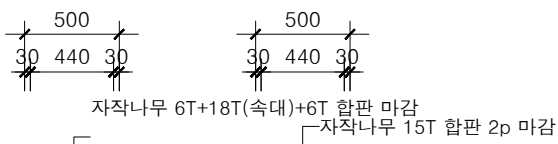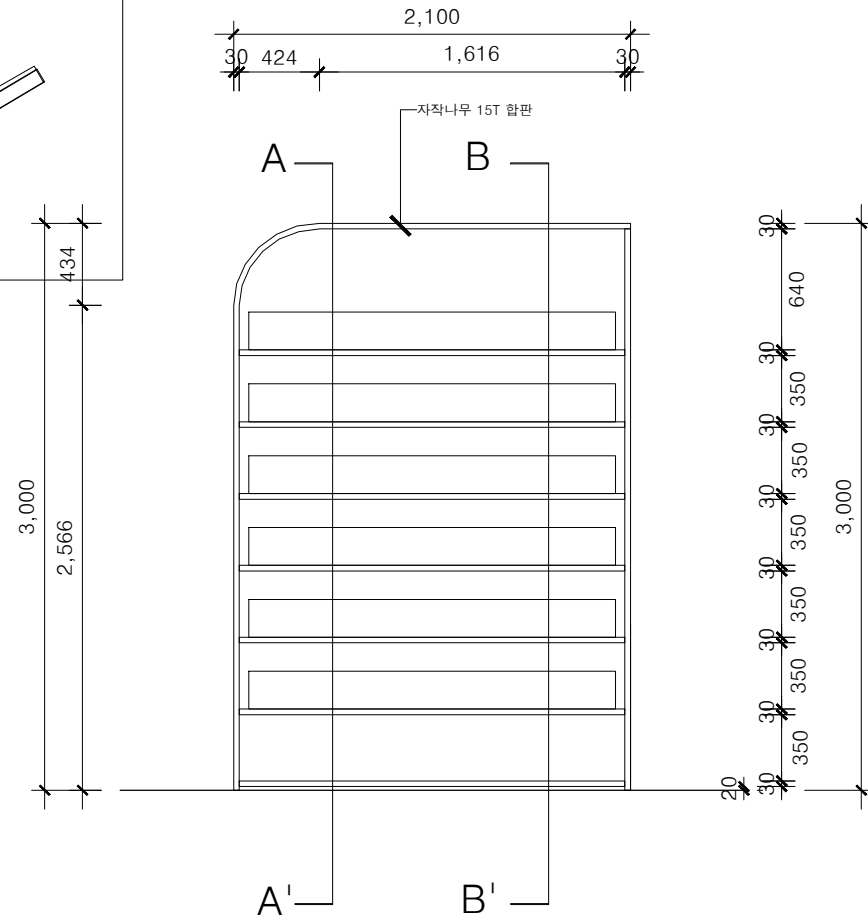

SCALE	A3: 1/40
-------	----------

SCALE	A3: 1/40
-------	----------

FURNITURE DETAIL  
PLAN [FU-07B]

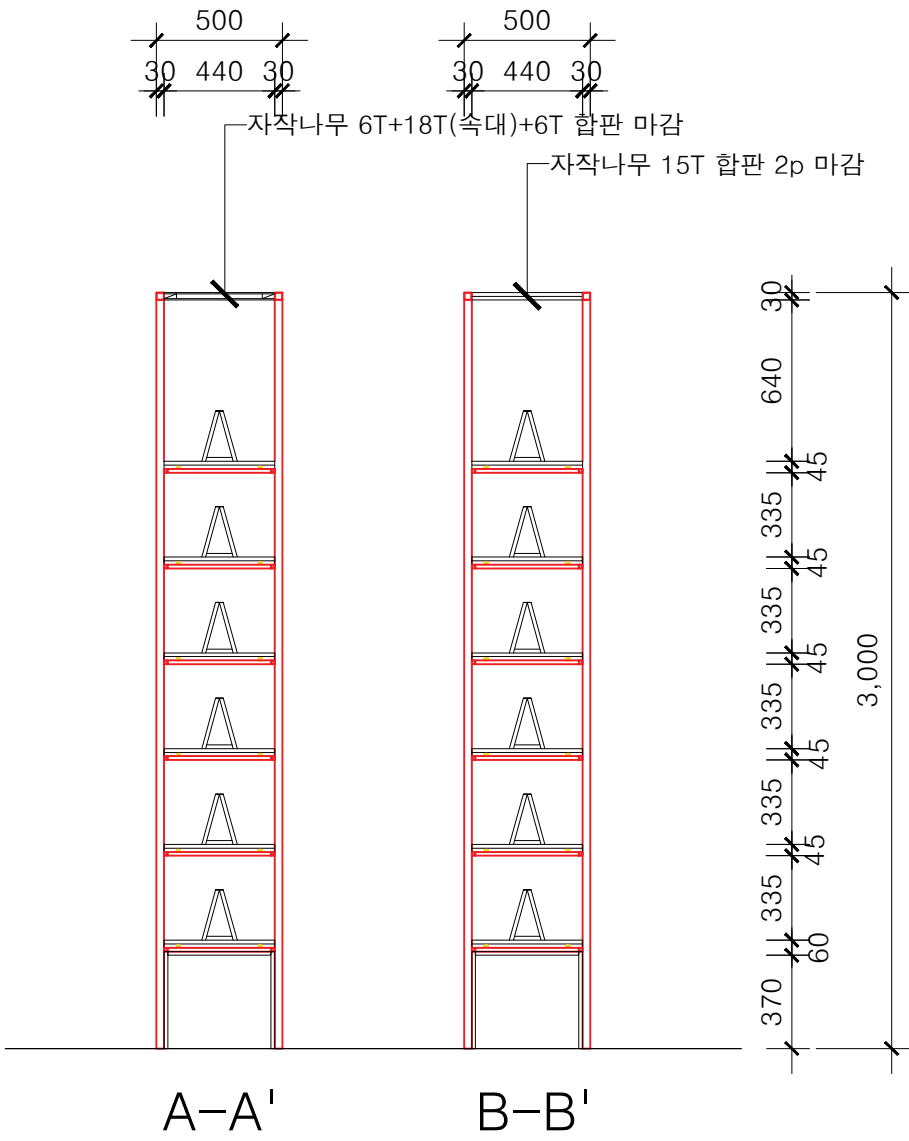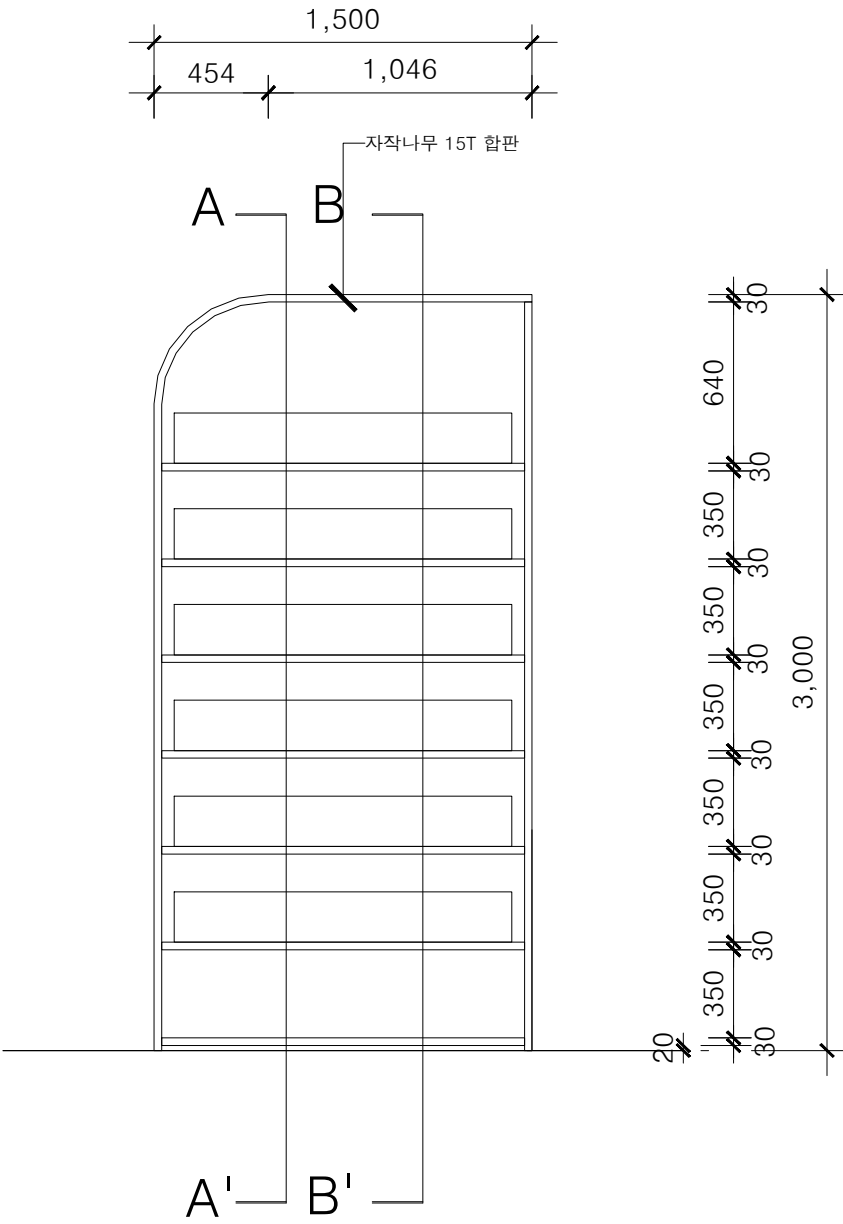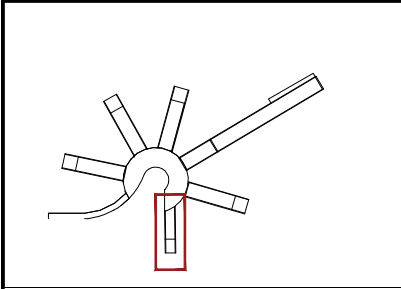

SCALE

SECTION A-A' / B-B'

A3: 1/30

대전 디자인 진흥원  
「2022년 산업혁신  
기반구축사업」  
CMF전시대 및 디자인  
가구 구축

기 사  
NOTE

디자인  
DESIGN BY

제 도  
DRAWN BY

심 사  
CHECKED BY

승인  
APPROVED BY

날 짜  
DATE


축척  
SCALE

도면번호  
DRAWING NO.


일련번호  
SHEET NO.

도면명  
DRAWING TITLE

FURNITURE DETAIL  
PLAN [FU-07C]

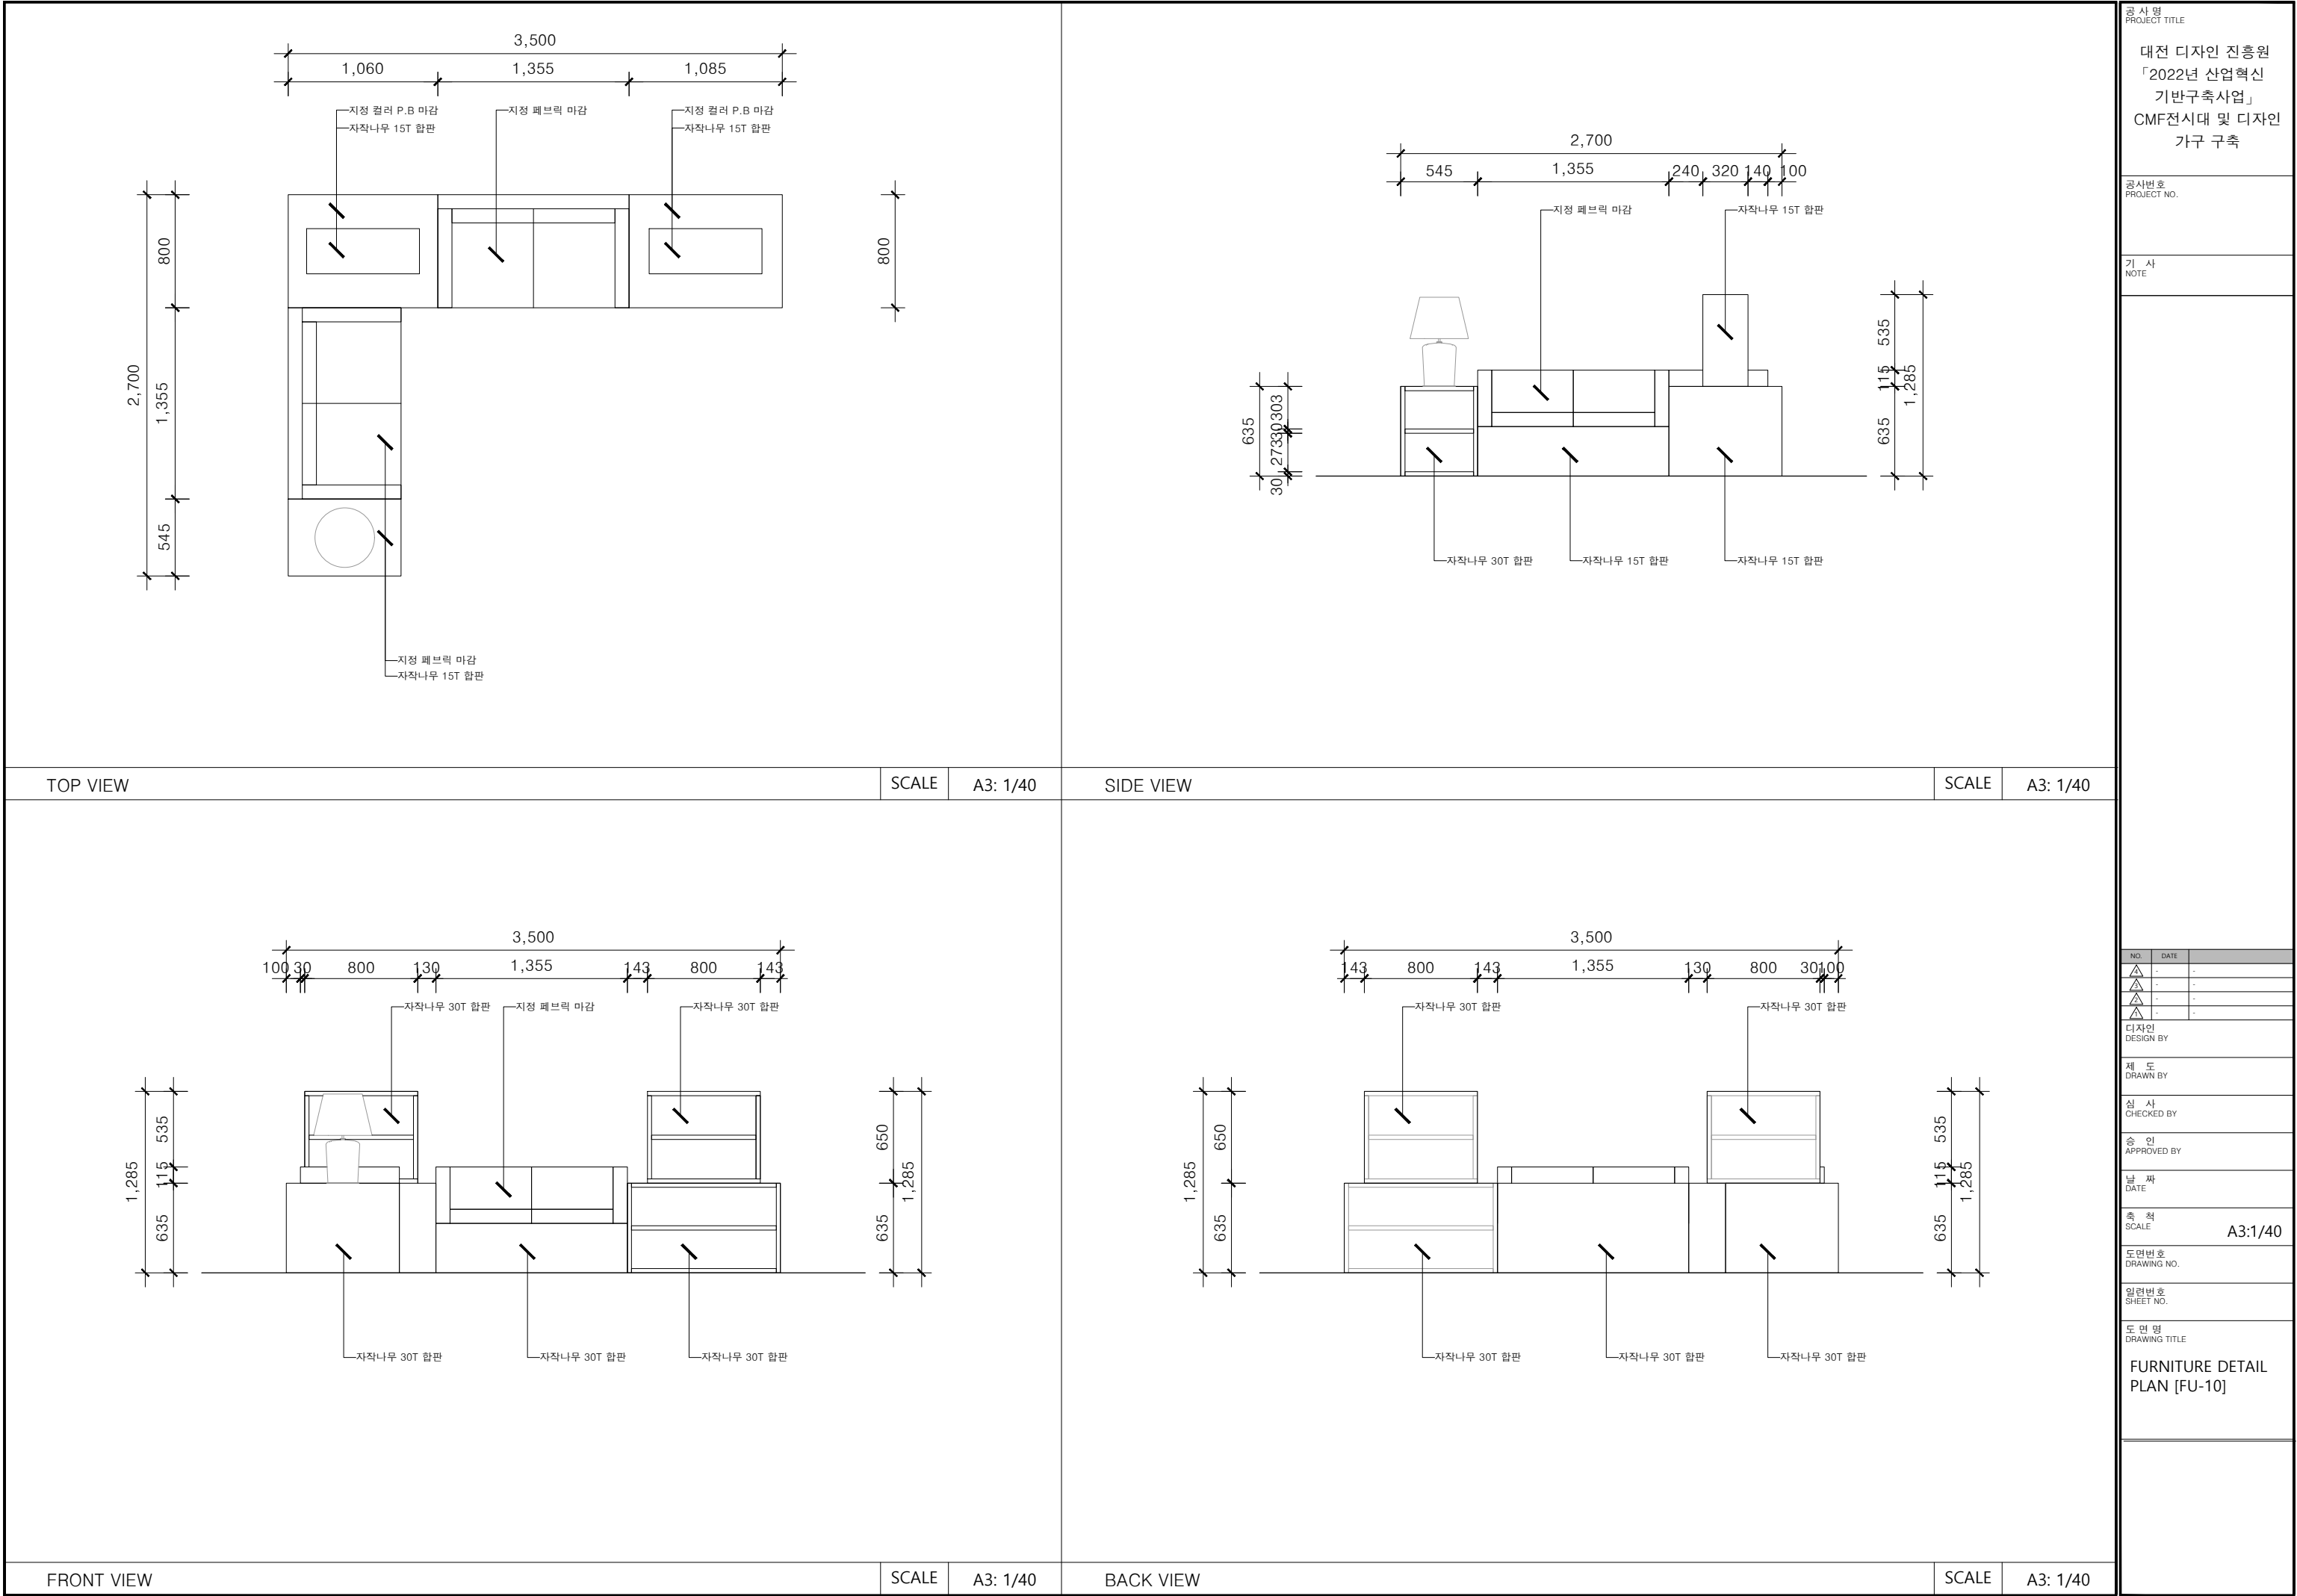




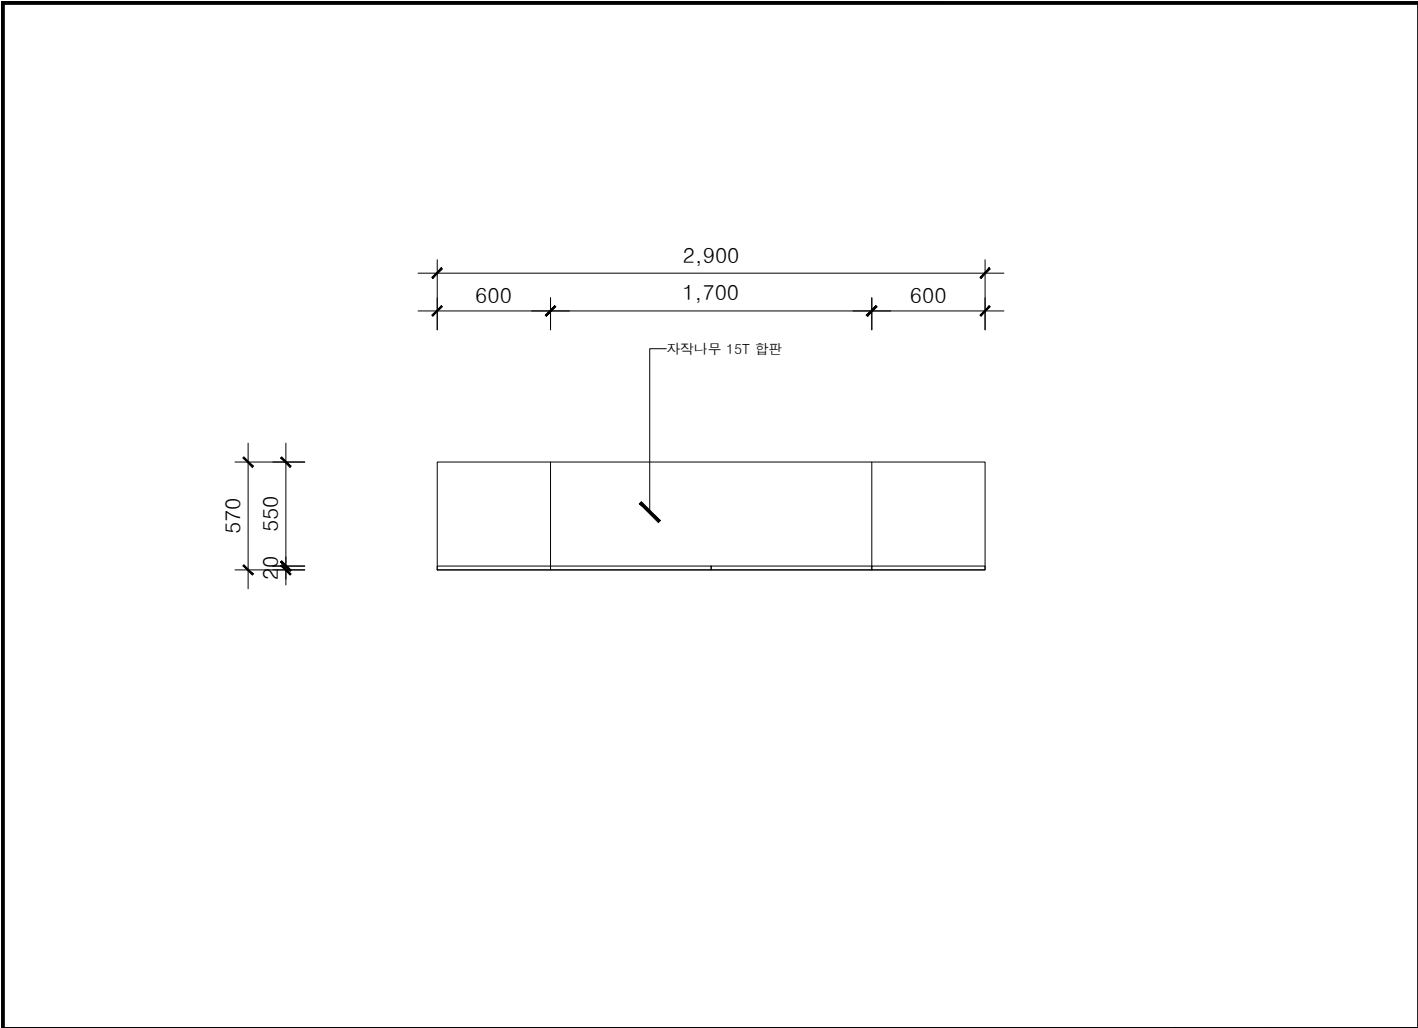


TOP VIEW

SCALE A3: 1/40

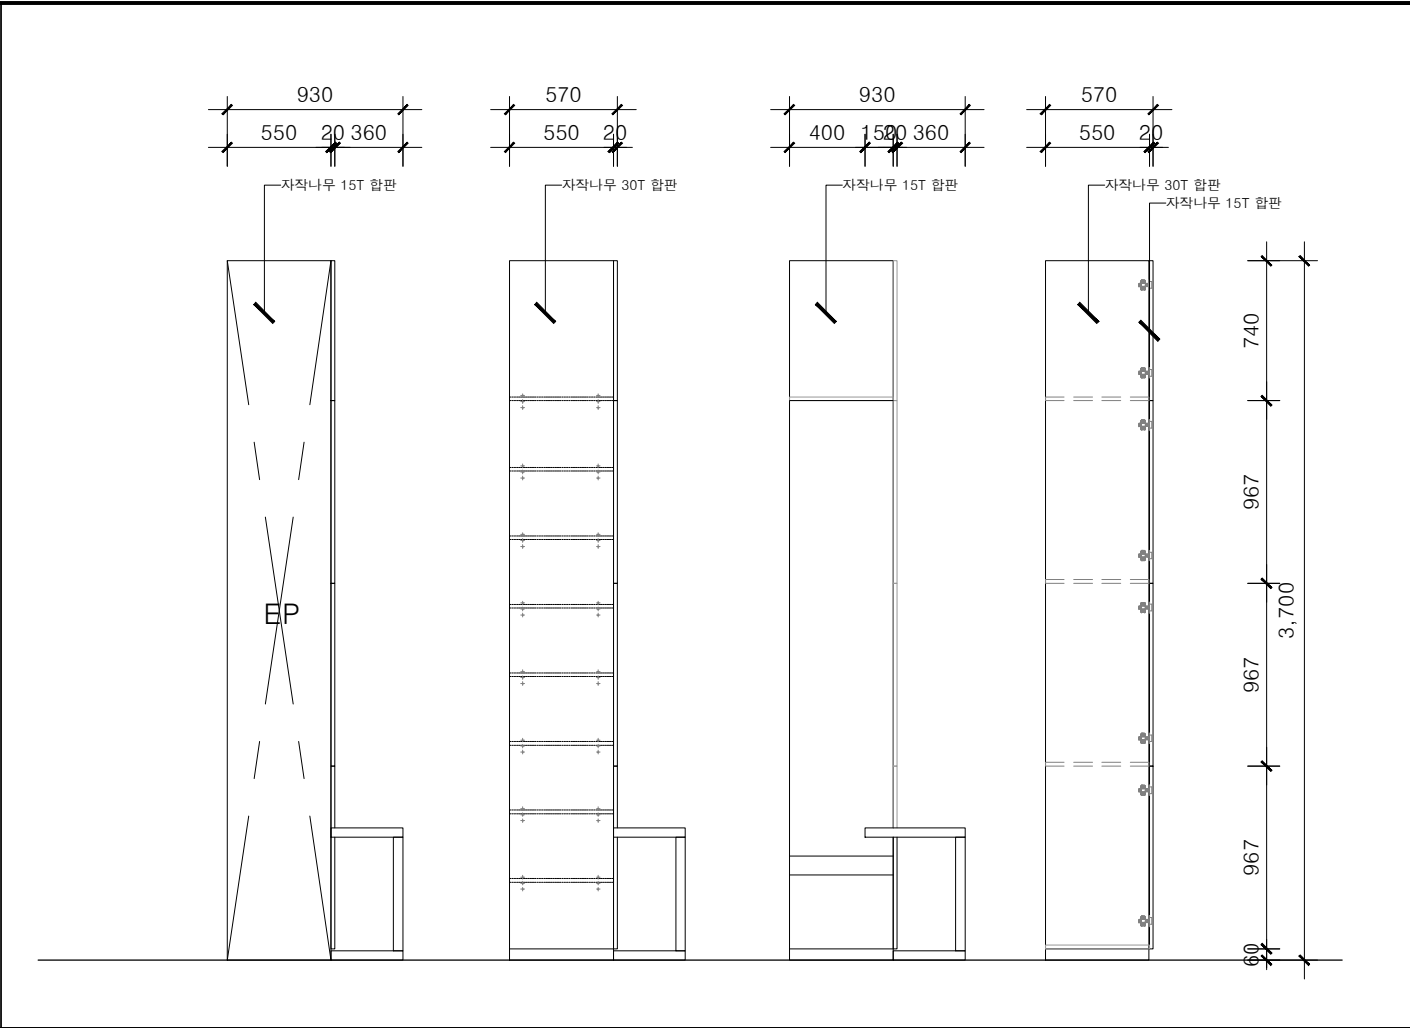


SIDE VIEW

SCALE A3: 1/40

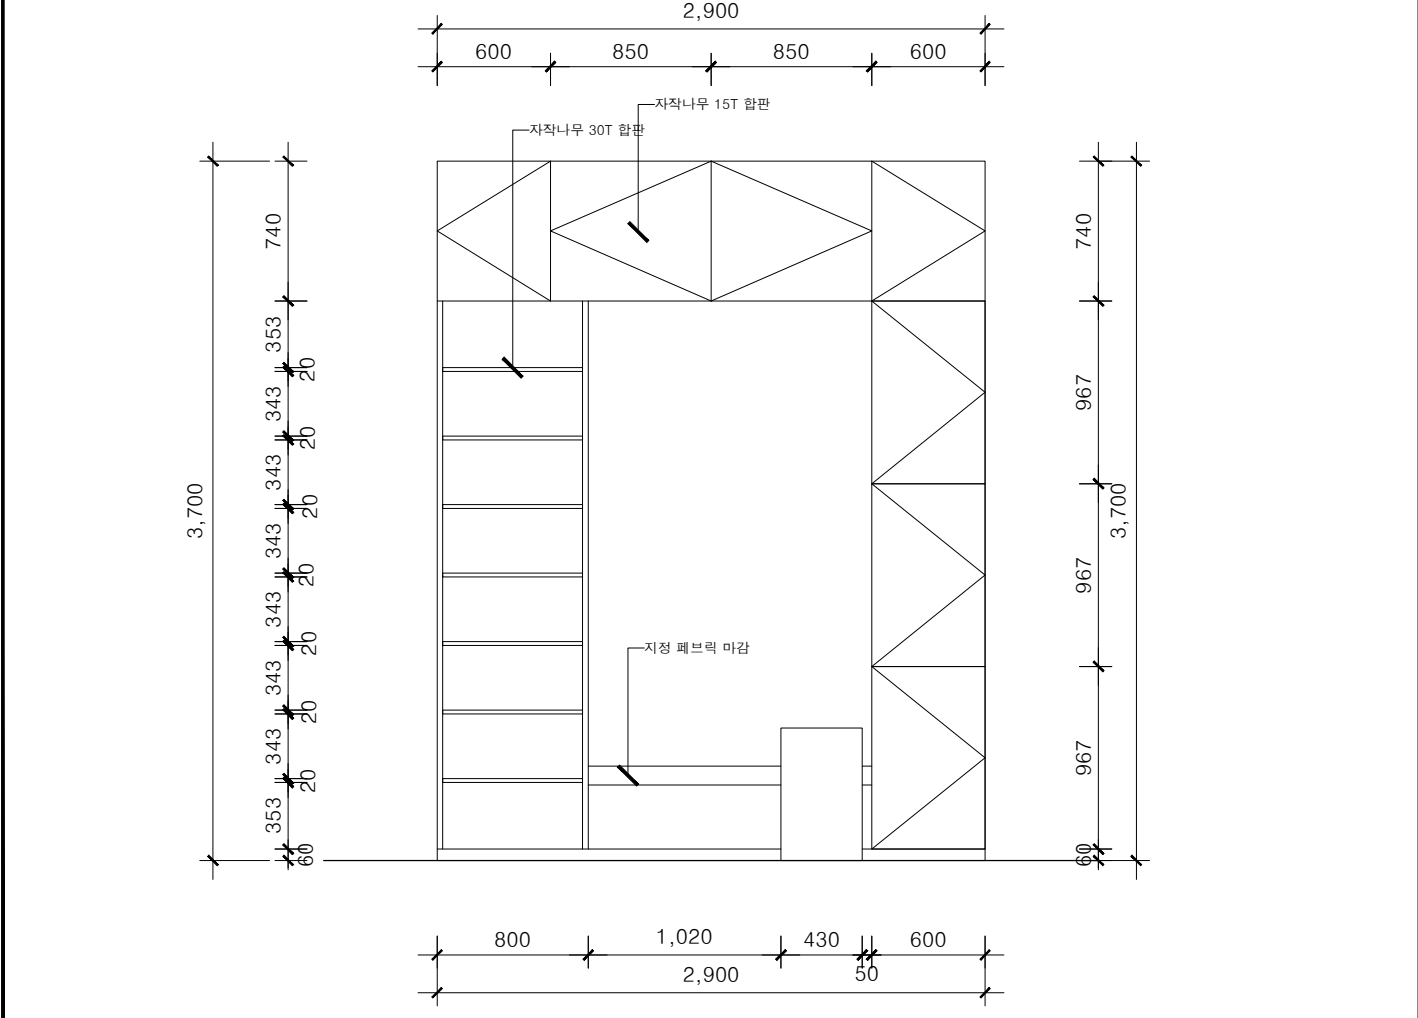

FRONT VIEW

SCALE A3: 1/40

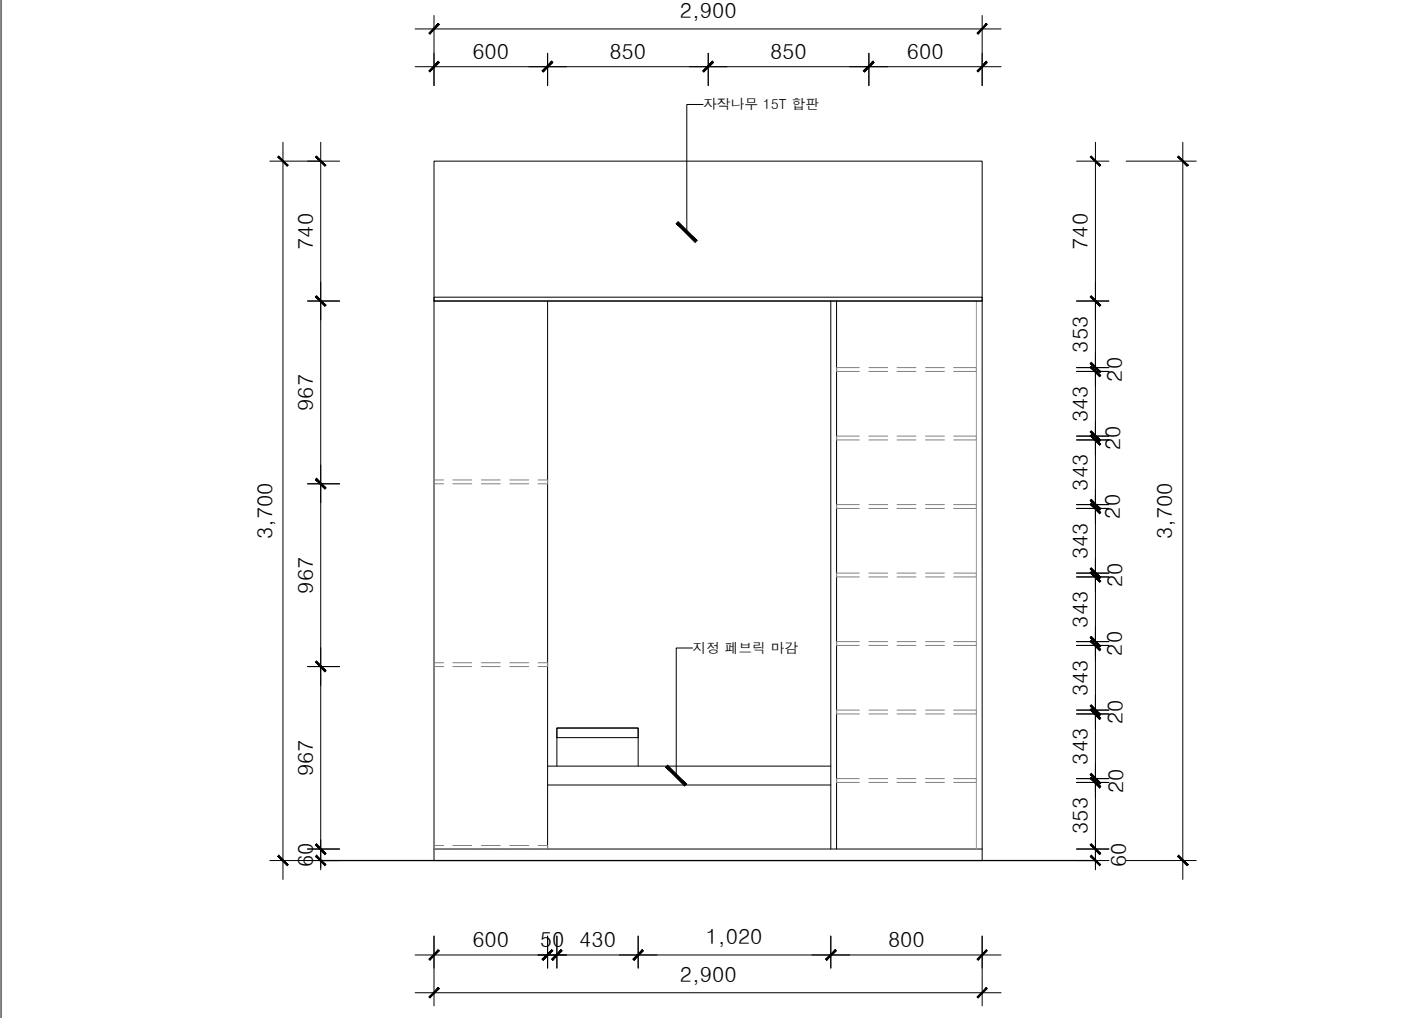

BACK VIEW

SCALE A3: 1/40

공사명  
PROJECT TITLE

대전 디자인 진흥원  
「2022년 산업혁신  
기반구축사업」  
CMF전시대 및 디자인  
가구 구축

공사번호  
PROJECT NO.

기 사  
NOTE

NO.	DATE
△	-
△	-
△	-
△	-

디자인  
DESIGN BY

제 도  
DRAWN BY

심 사  
CHECKED BY

승 인  
APPROVED BY

날 짜  
DATE

축 척  
SCALE

A3:1/40


도면번호  
DRAWING NO.

일련번호  
SHEET NO.

도면명  
DRAWING TITLE

FURNITURE DETAIL  
PLAN [FU-13]



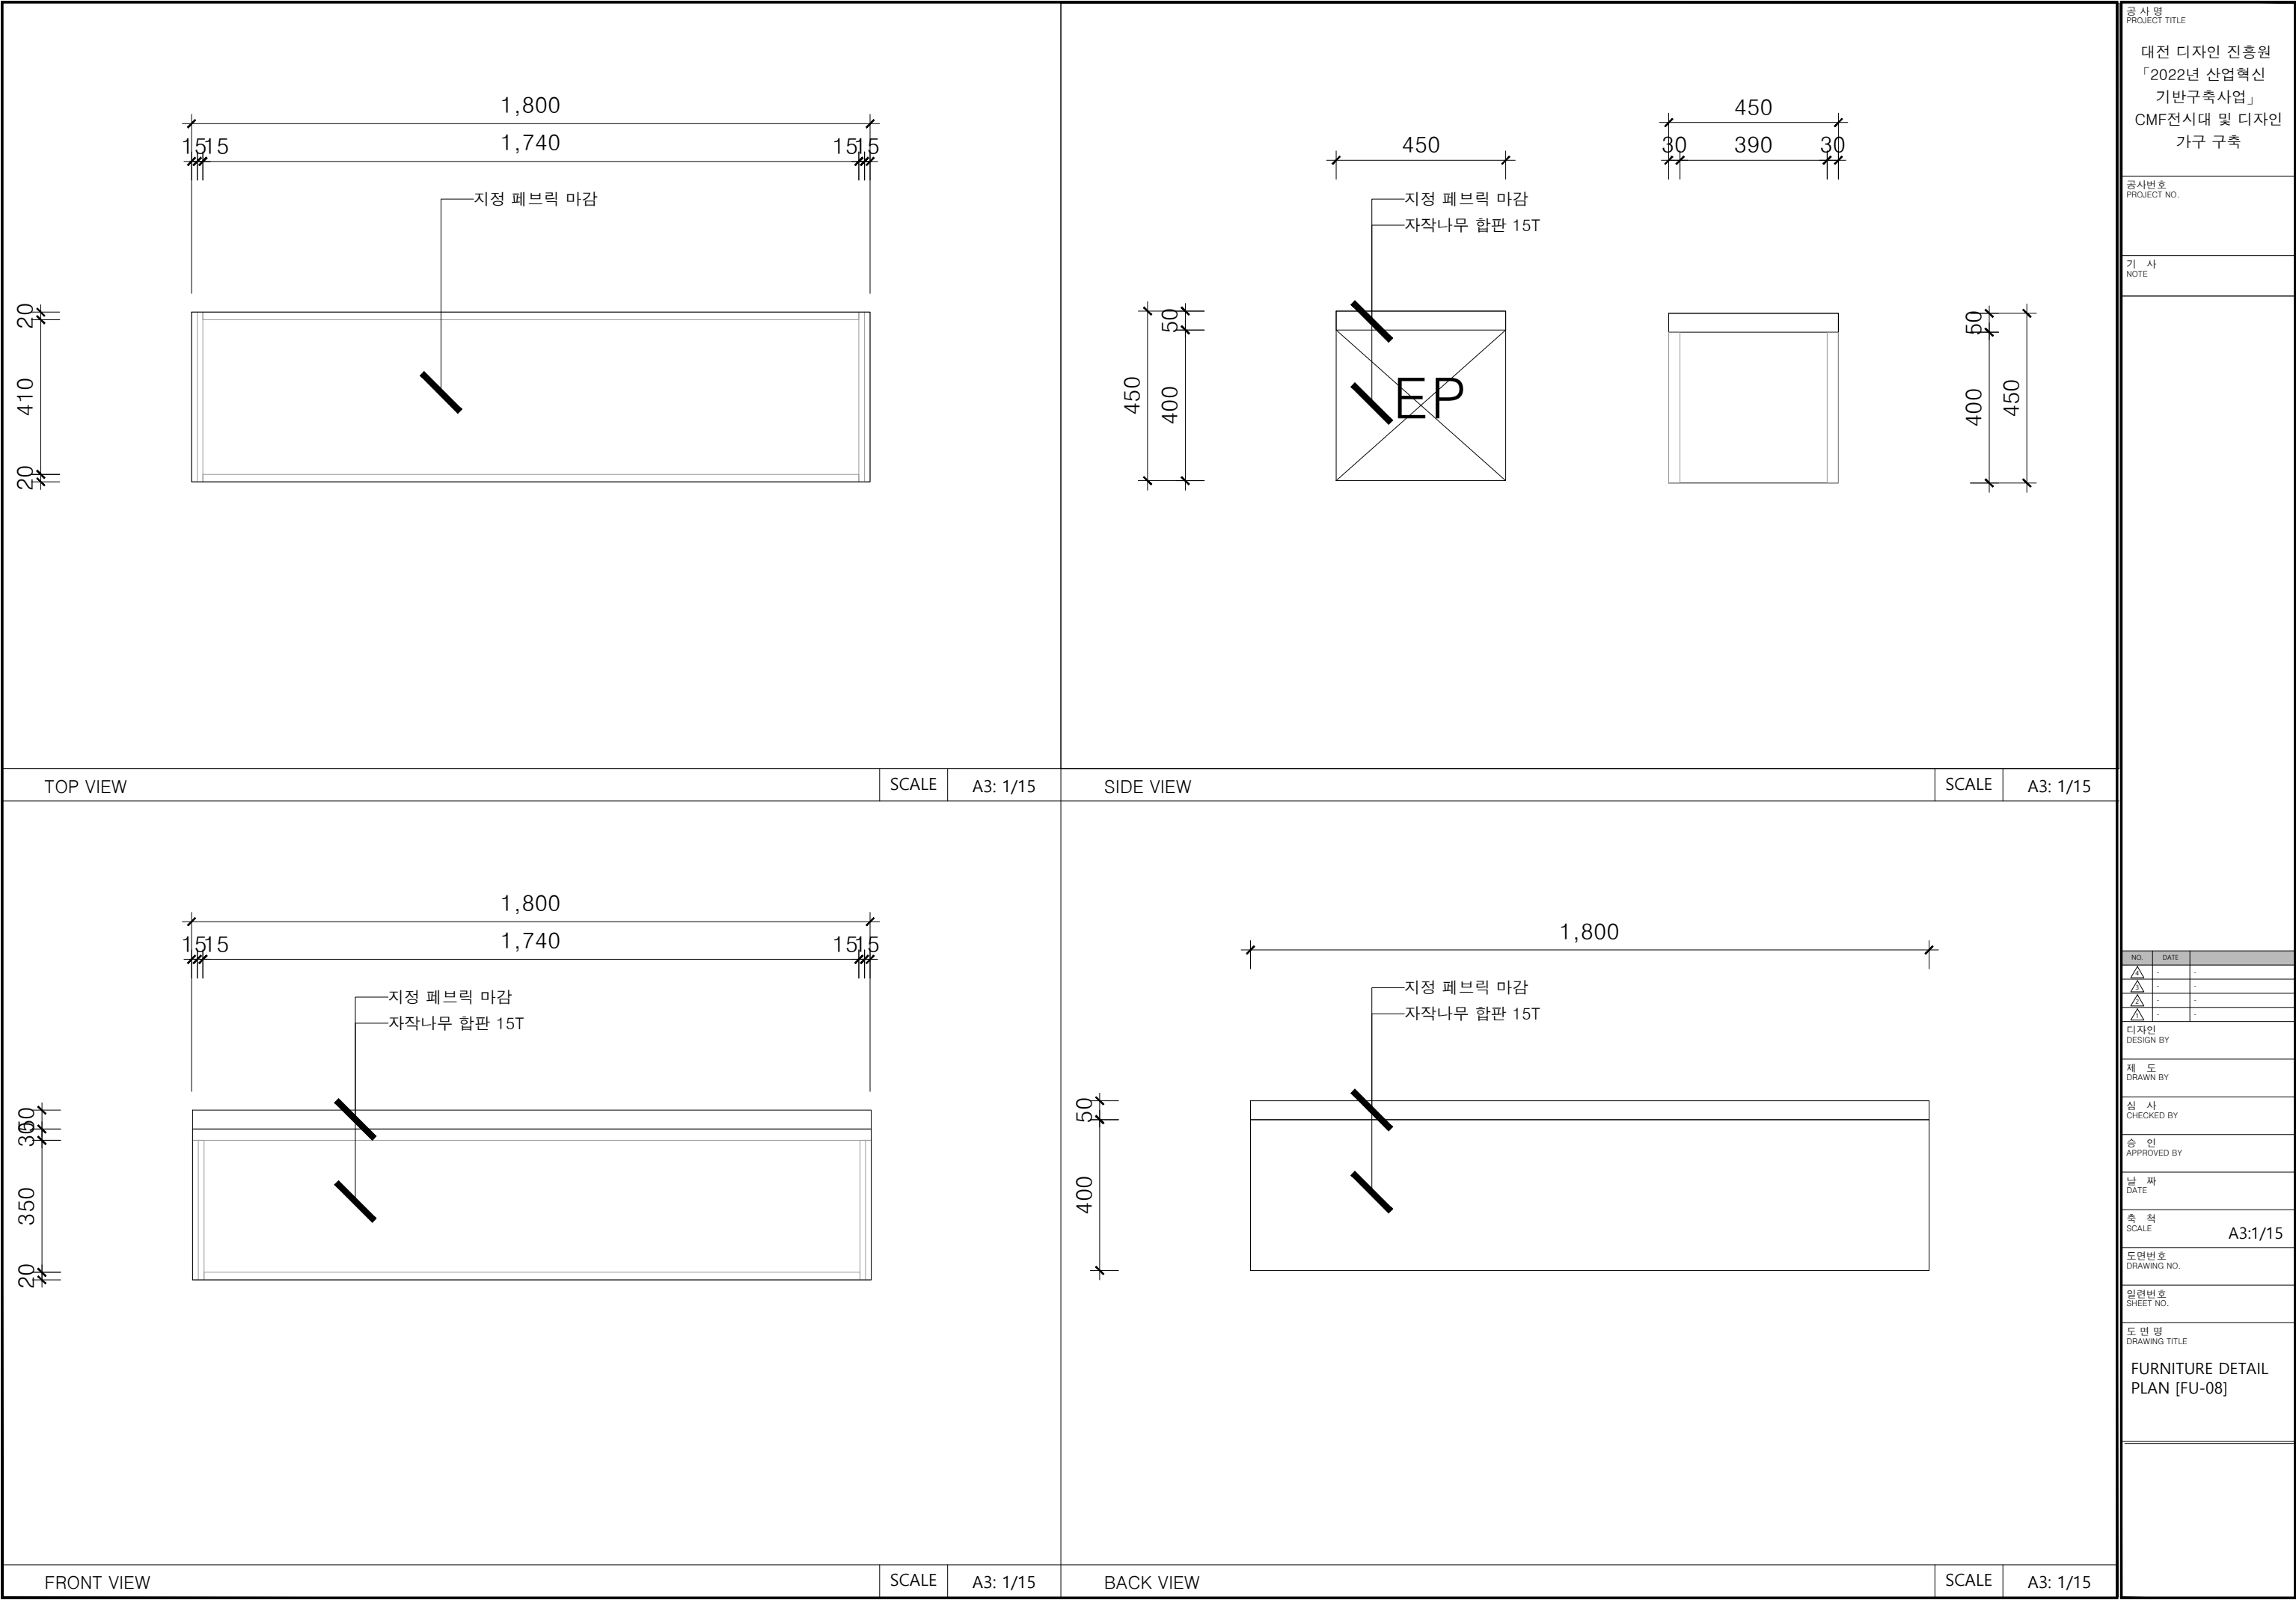

공사명  
PROJECT TITLE

대전 디자인 진흥원  
「2022년 산업혁신  
기반구축사업」  
CMF전시대 및 디자인  
가구 구축

공사번호  
PROJECT NO.

기 사  
NOTE

NO.	DATE
△	-
△	-
△	-
△	-

디자인  
DESIGN BY

제 도  
DRAWN BY

심 사  
CHECKED BY

승 인  
APPROVED BY

날 짜  
DATE

축 척  
SCALE


A3:1/15


도면번호  
DRAWING NO.

일련번호  
SHEET NO.

도 면 명  
DRAWING TITLE


FURNITURE DETAIL  
PLAN [FU-08]

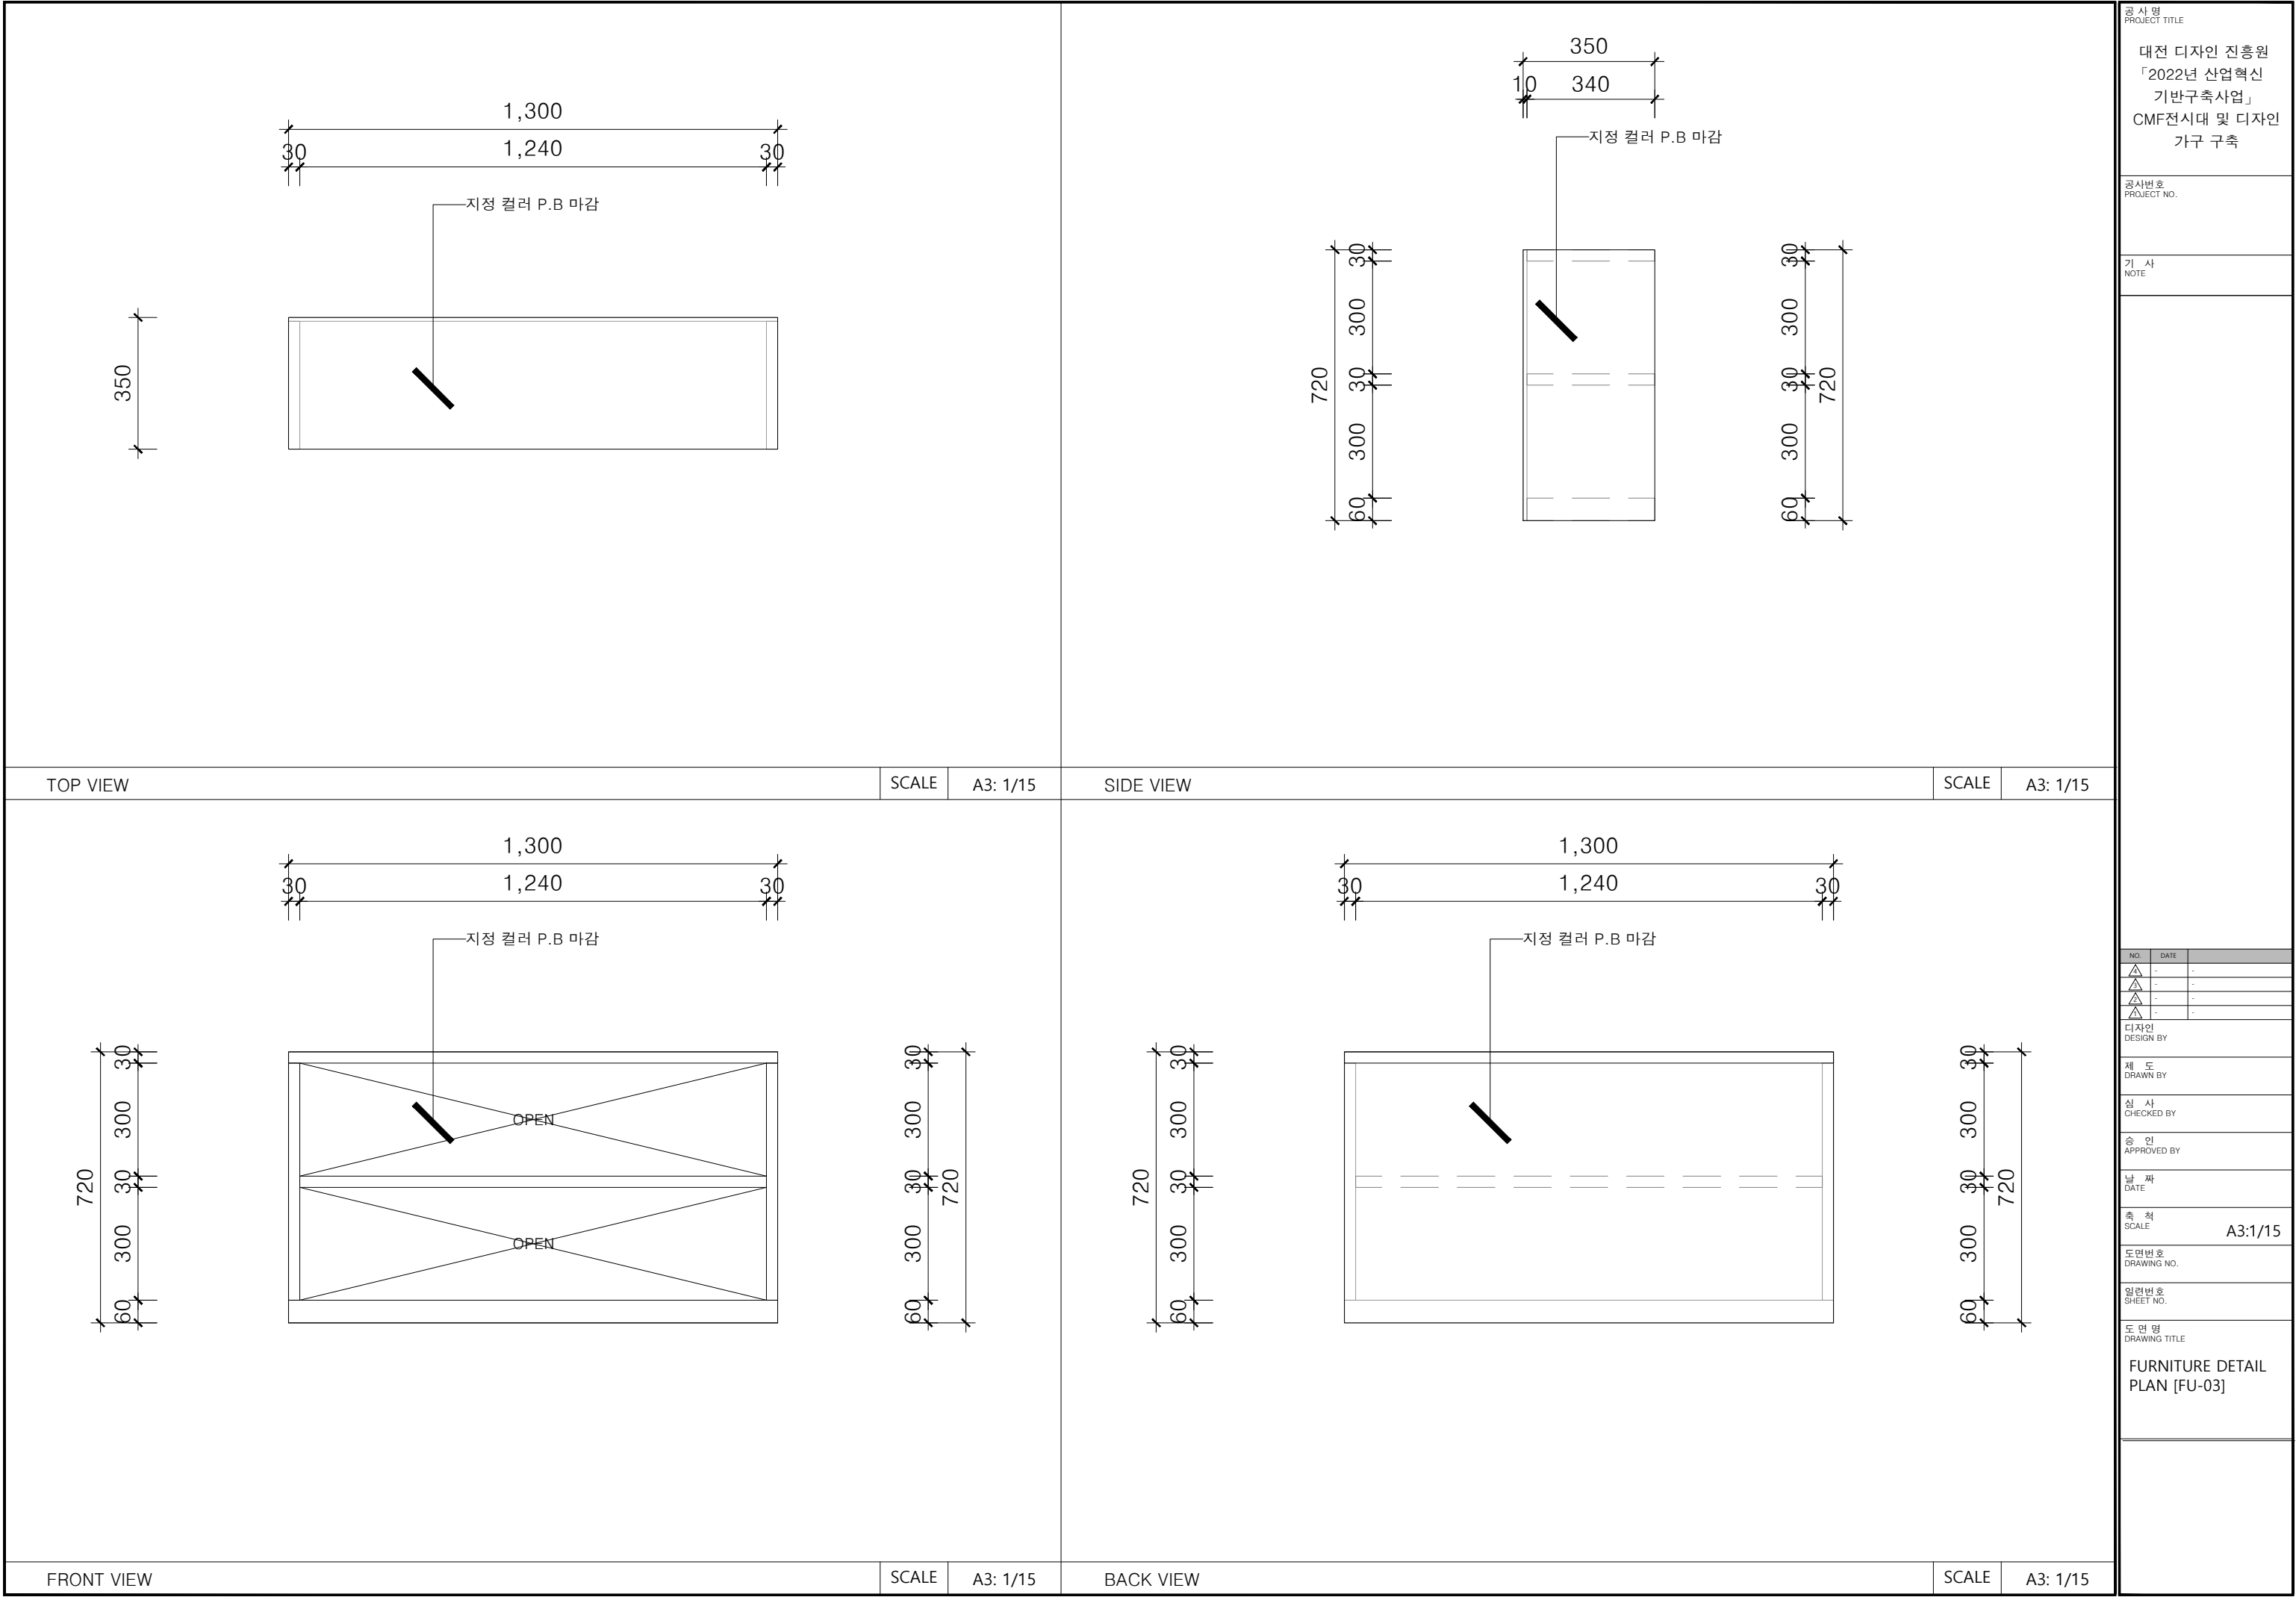

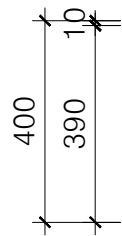


SCALE

SIDE VIEW

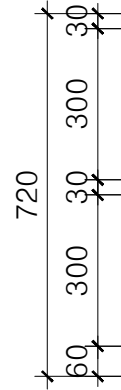


A3: 1/15

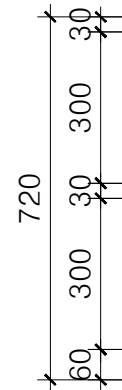


SCALE

BACK VIEW

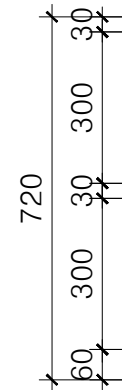


A3: 1/15

FURNITURE DETAIL  
PLAN [FU-04]


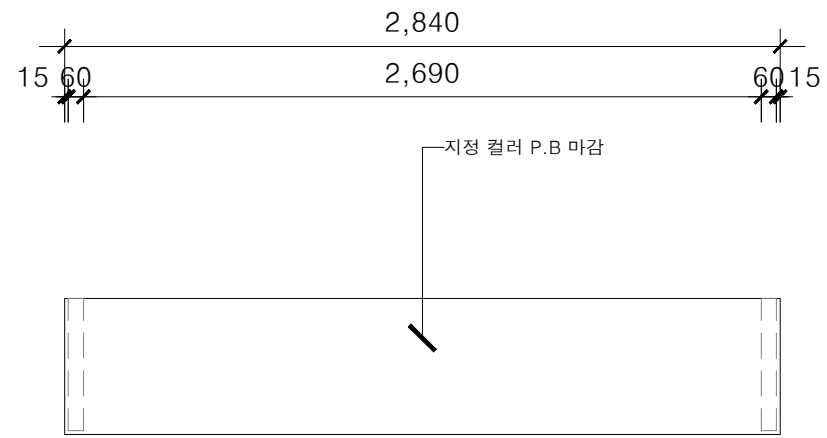


A3: 1/30

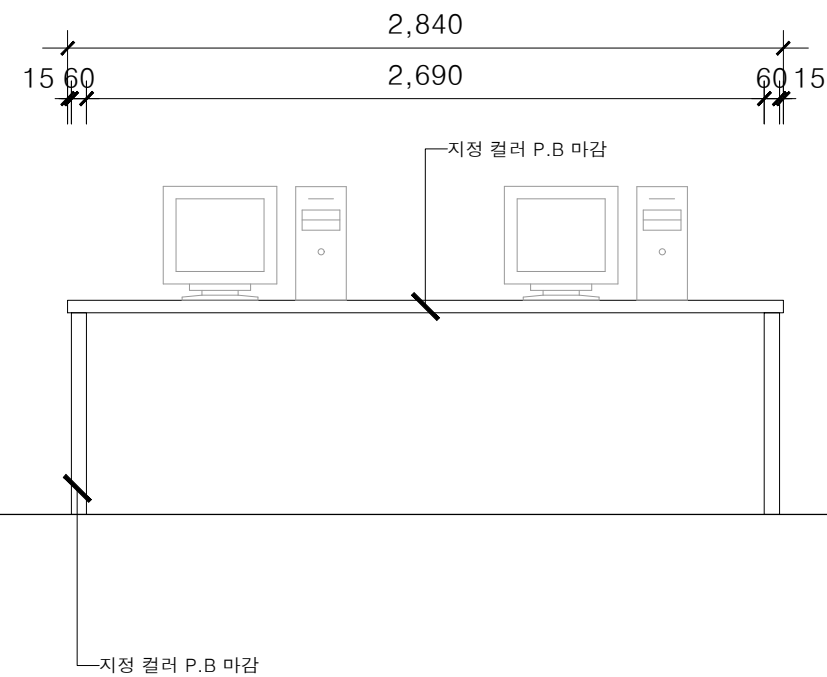

A3: 1/30


FURNITURE DETAIL  
PLAN [FU-18]

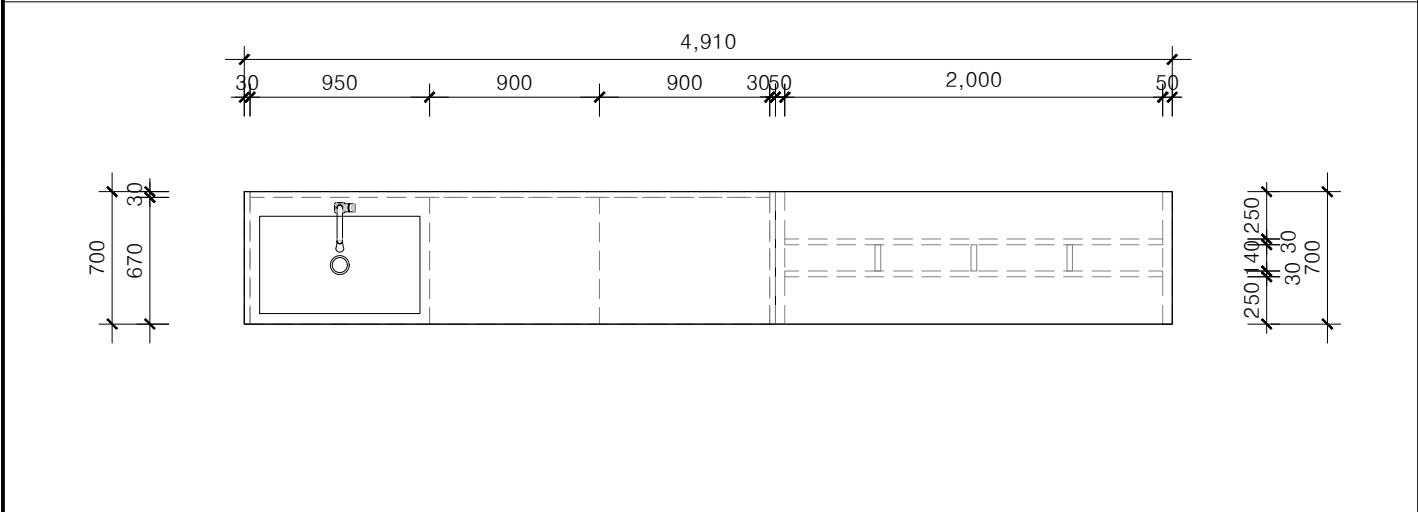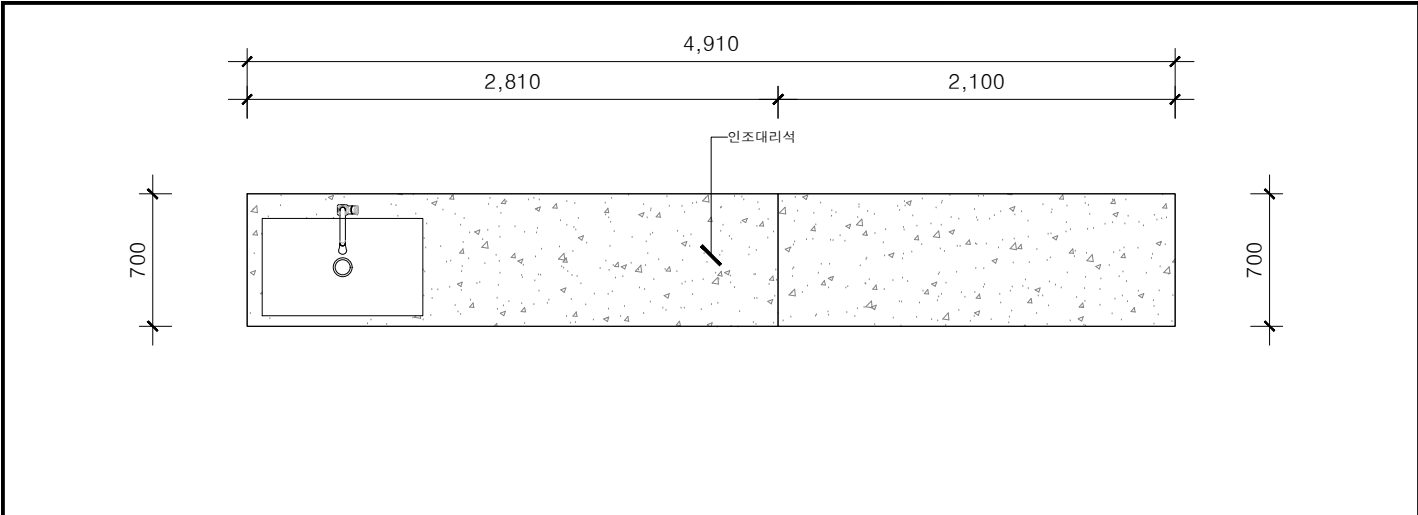

TOP VIEW

SCALE


A3: 1/40

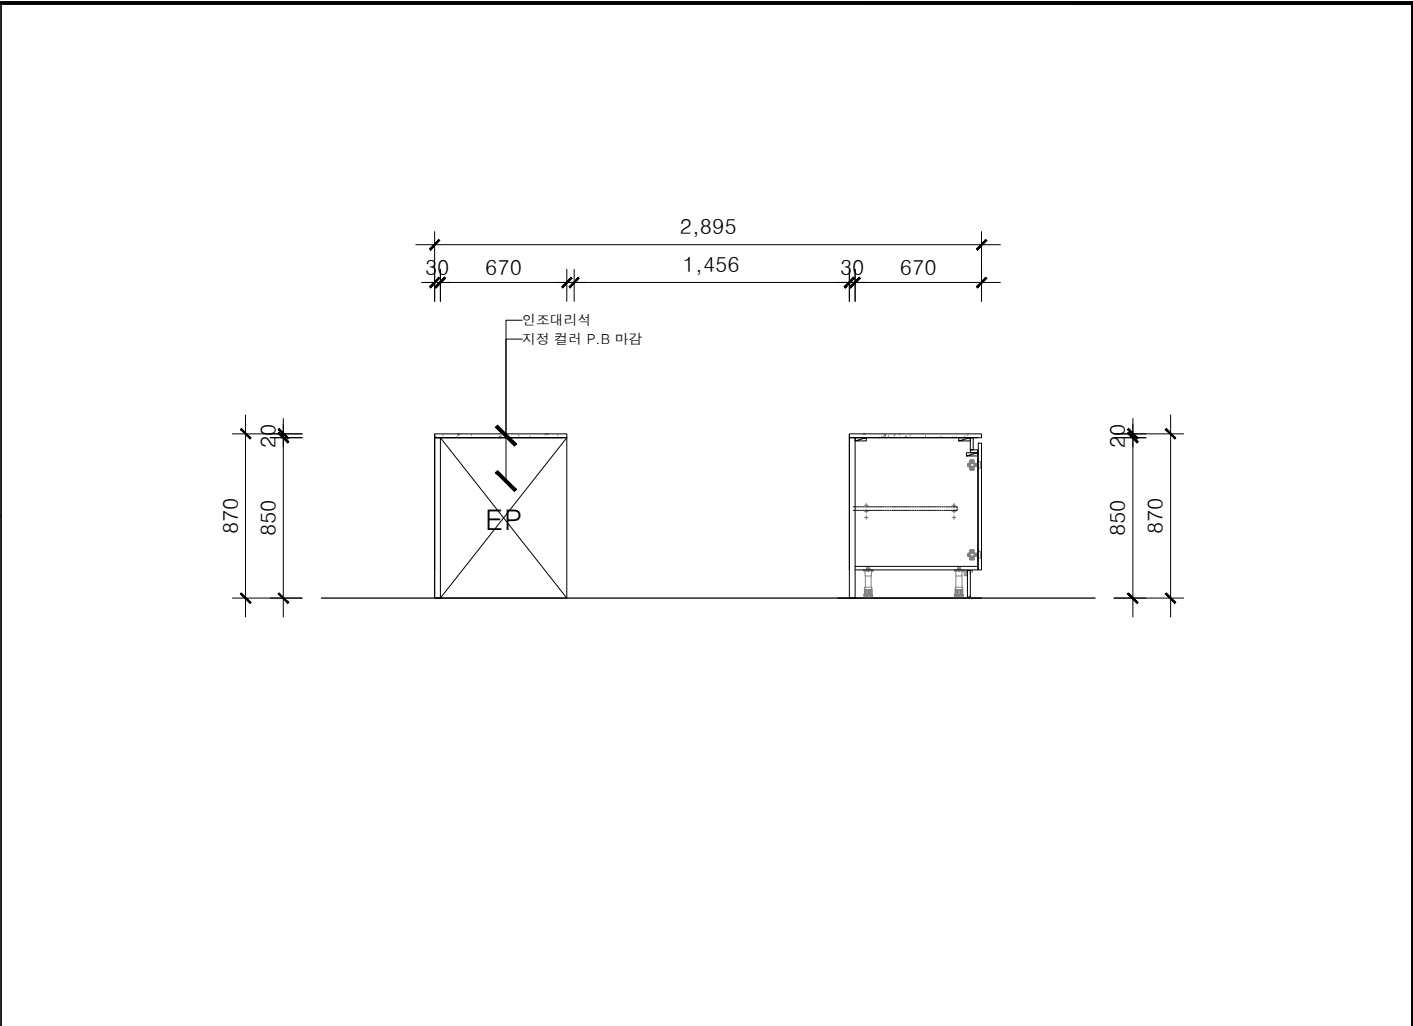

SIDE VIEW

SCALE


A3: 1/40

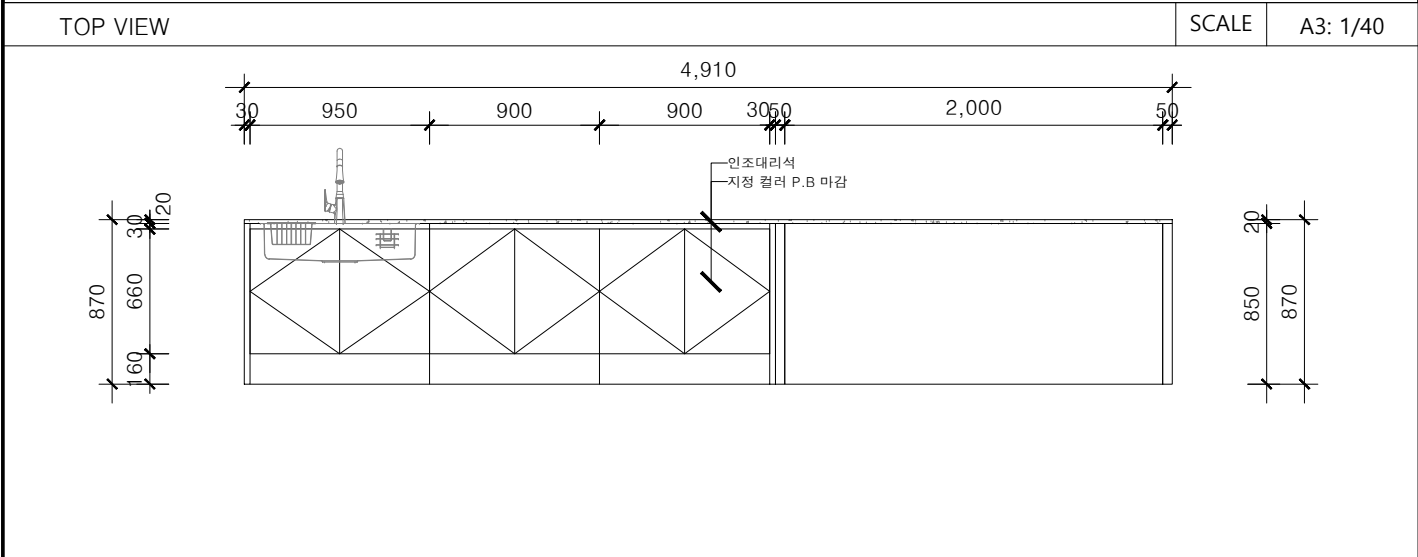

FRONT VIEW

SCALE

A3: 1/40

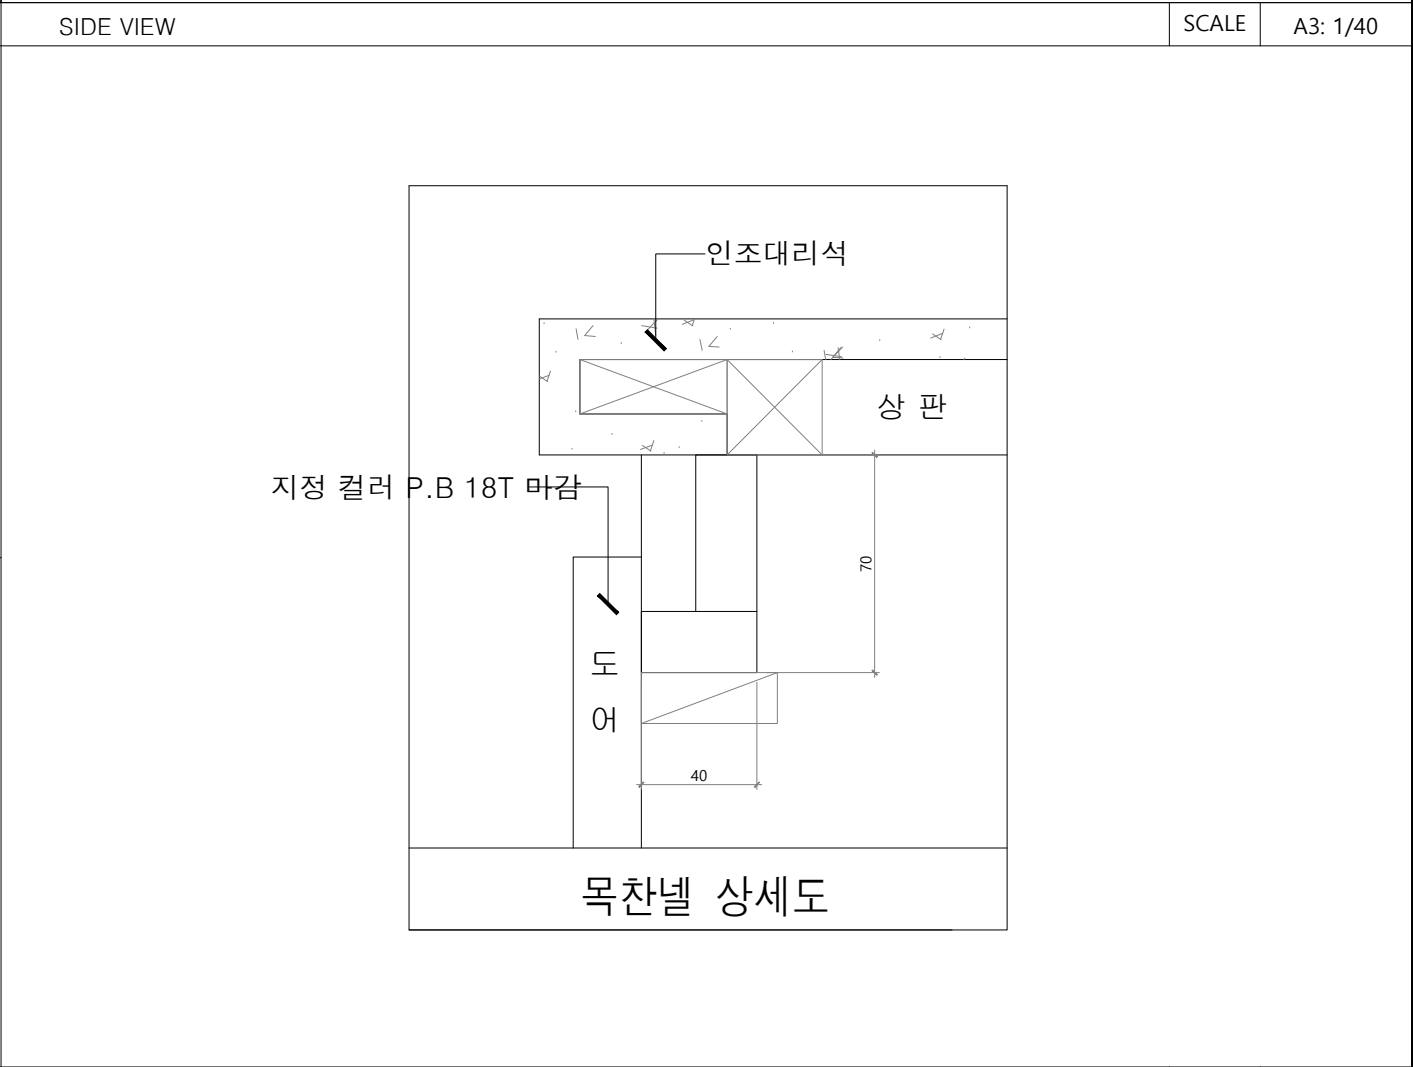

BACK VIEW

SCALE

A3: 1/40

공 사 명  
PROJECT TITLE

대전 디자인 진흥원  
「2022년 산업혁신  
기반구축사업」  
CMF전시대 및 디자인  
가구 구축

공사번호  
PROJECT NO.

기 사  
NOTE

NO.	DATE
△	-
△	-
△	-
△	-

디자인  
DESIGN BY

제 도  
DRAWN BY

심 사  
CHECKED BY

승 인  
APPROVED BY

날 짜  
DATE

축 척  
SCALE


A3:1/40

도면번호  
DRAWING NO.

일련번호  
SHEET NO.

도 면 명  
DRAWING TITLE

FURNITURE DETAIL  
PLAN [FU-23]

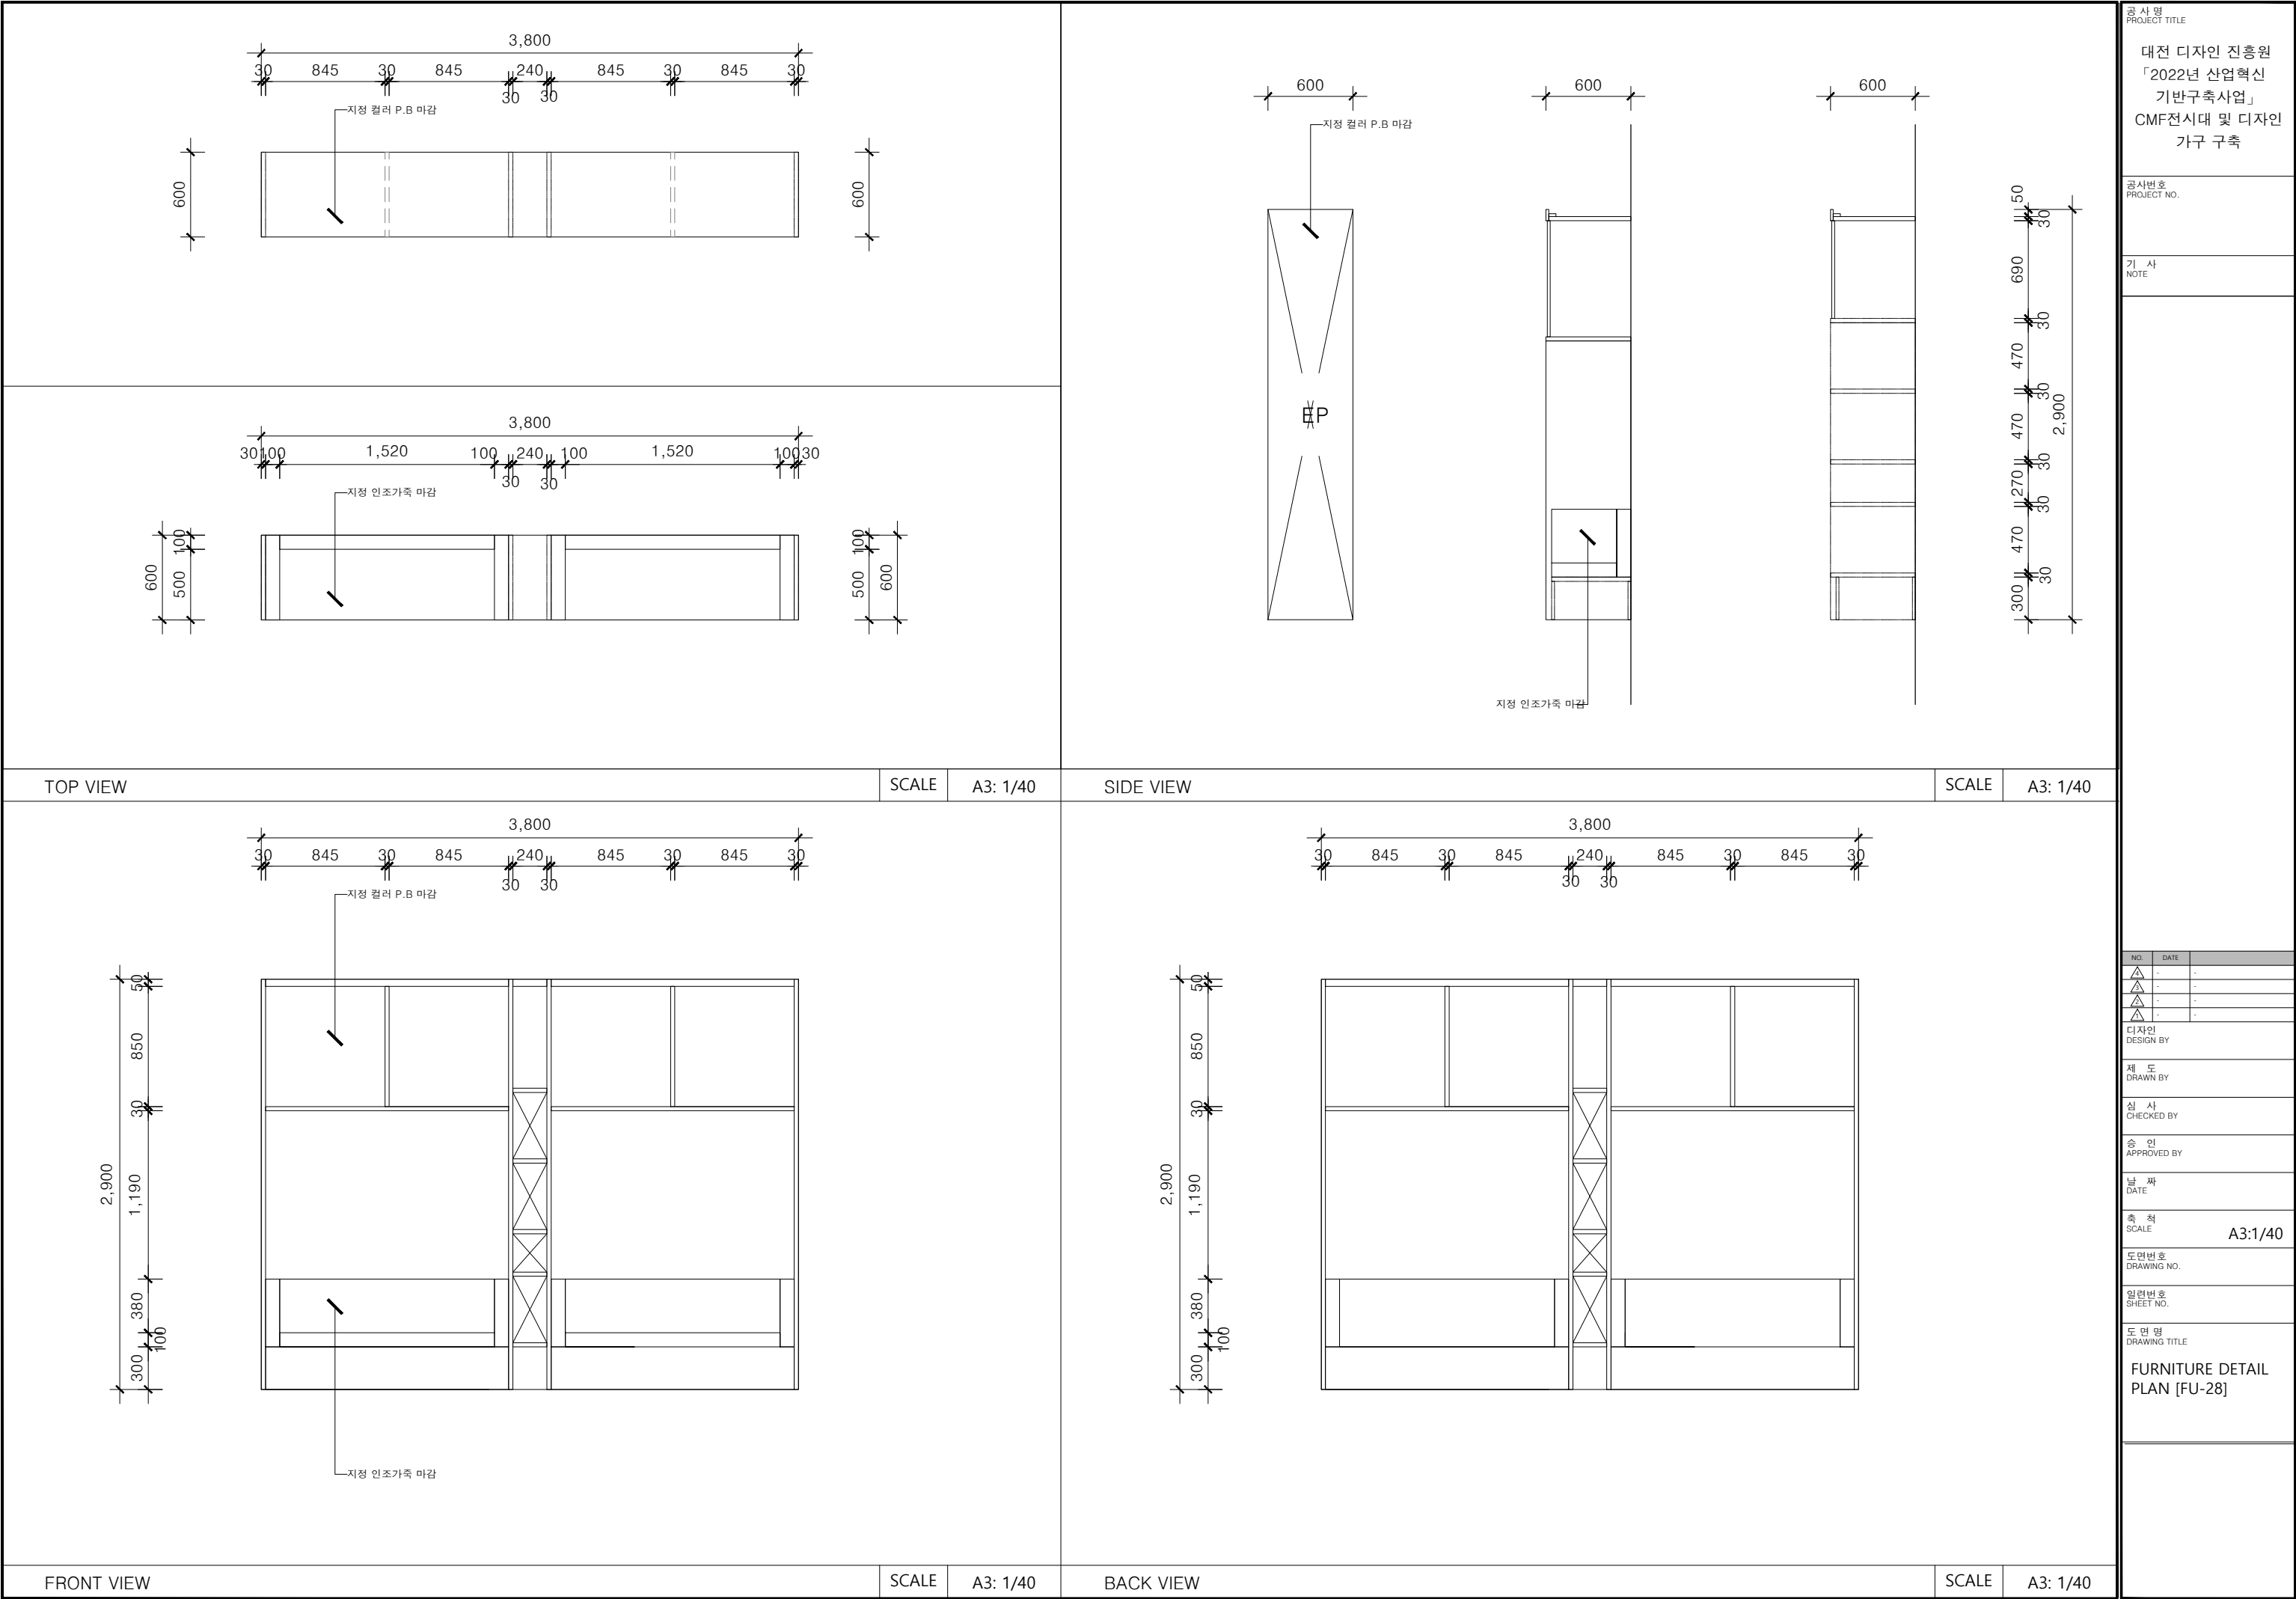

공사명  
PROJECT TITLE

대전 디자인 진흥원  
「2022년 산업혁신  
기반구축사업」  
CMF전시대 및 디자인  
가구 구축

공사번호  
PROJECT NO.

기 사  
NOTE

NO.	DATE
△	-
△	-
△	-
△	-

디자인  
DESIGN BY

제 도  
DRAWN BY

심 사  
CHECKED BY

승 인  
APPROVED BY

날 짜  
DATE

축 척  
SCALE

A3:1/40


도면번호  
DRAWING NO.

입력번호  
SHEET NO.

도 면 명  
DRAWING TITLE

FURNITURE DETAIL  
PLAN [FU-28]



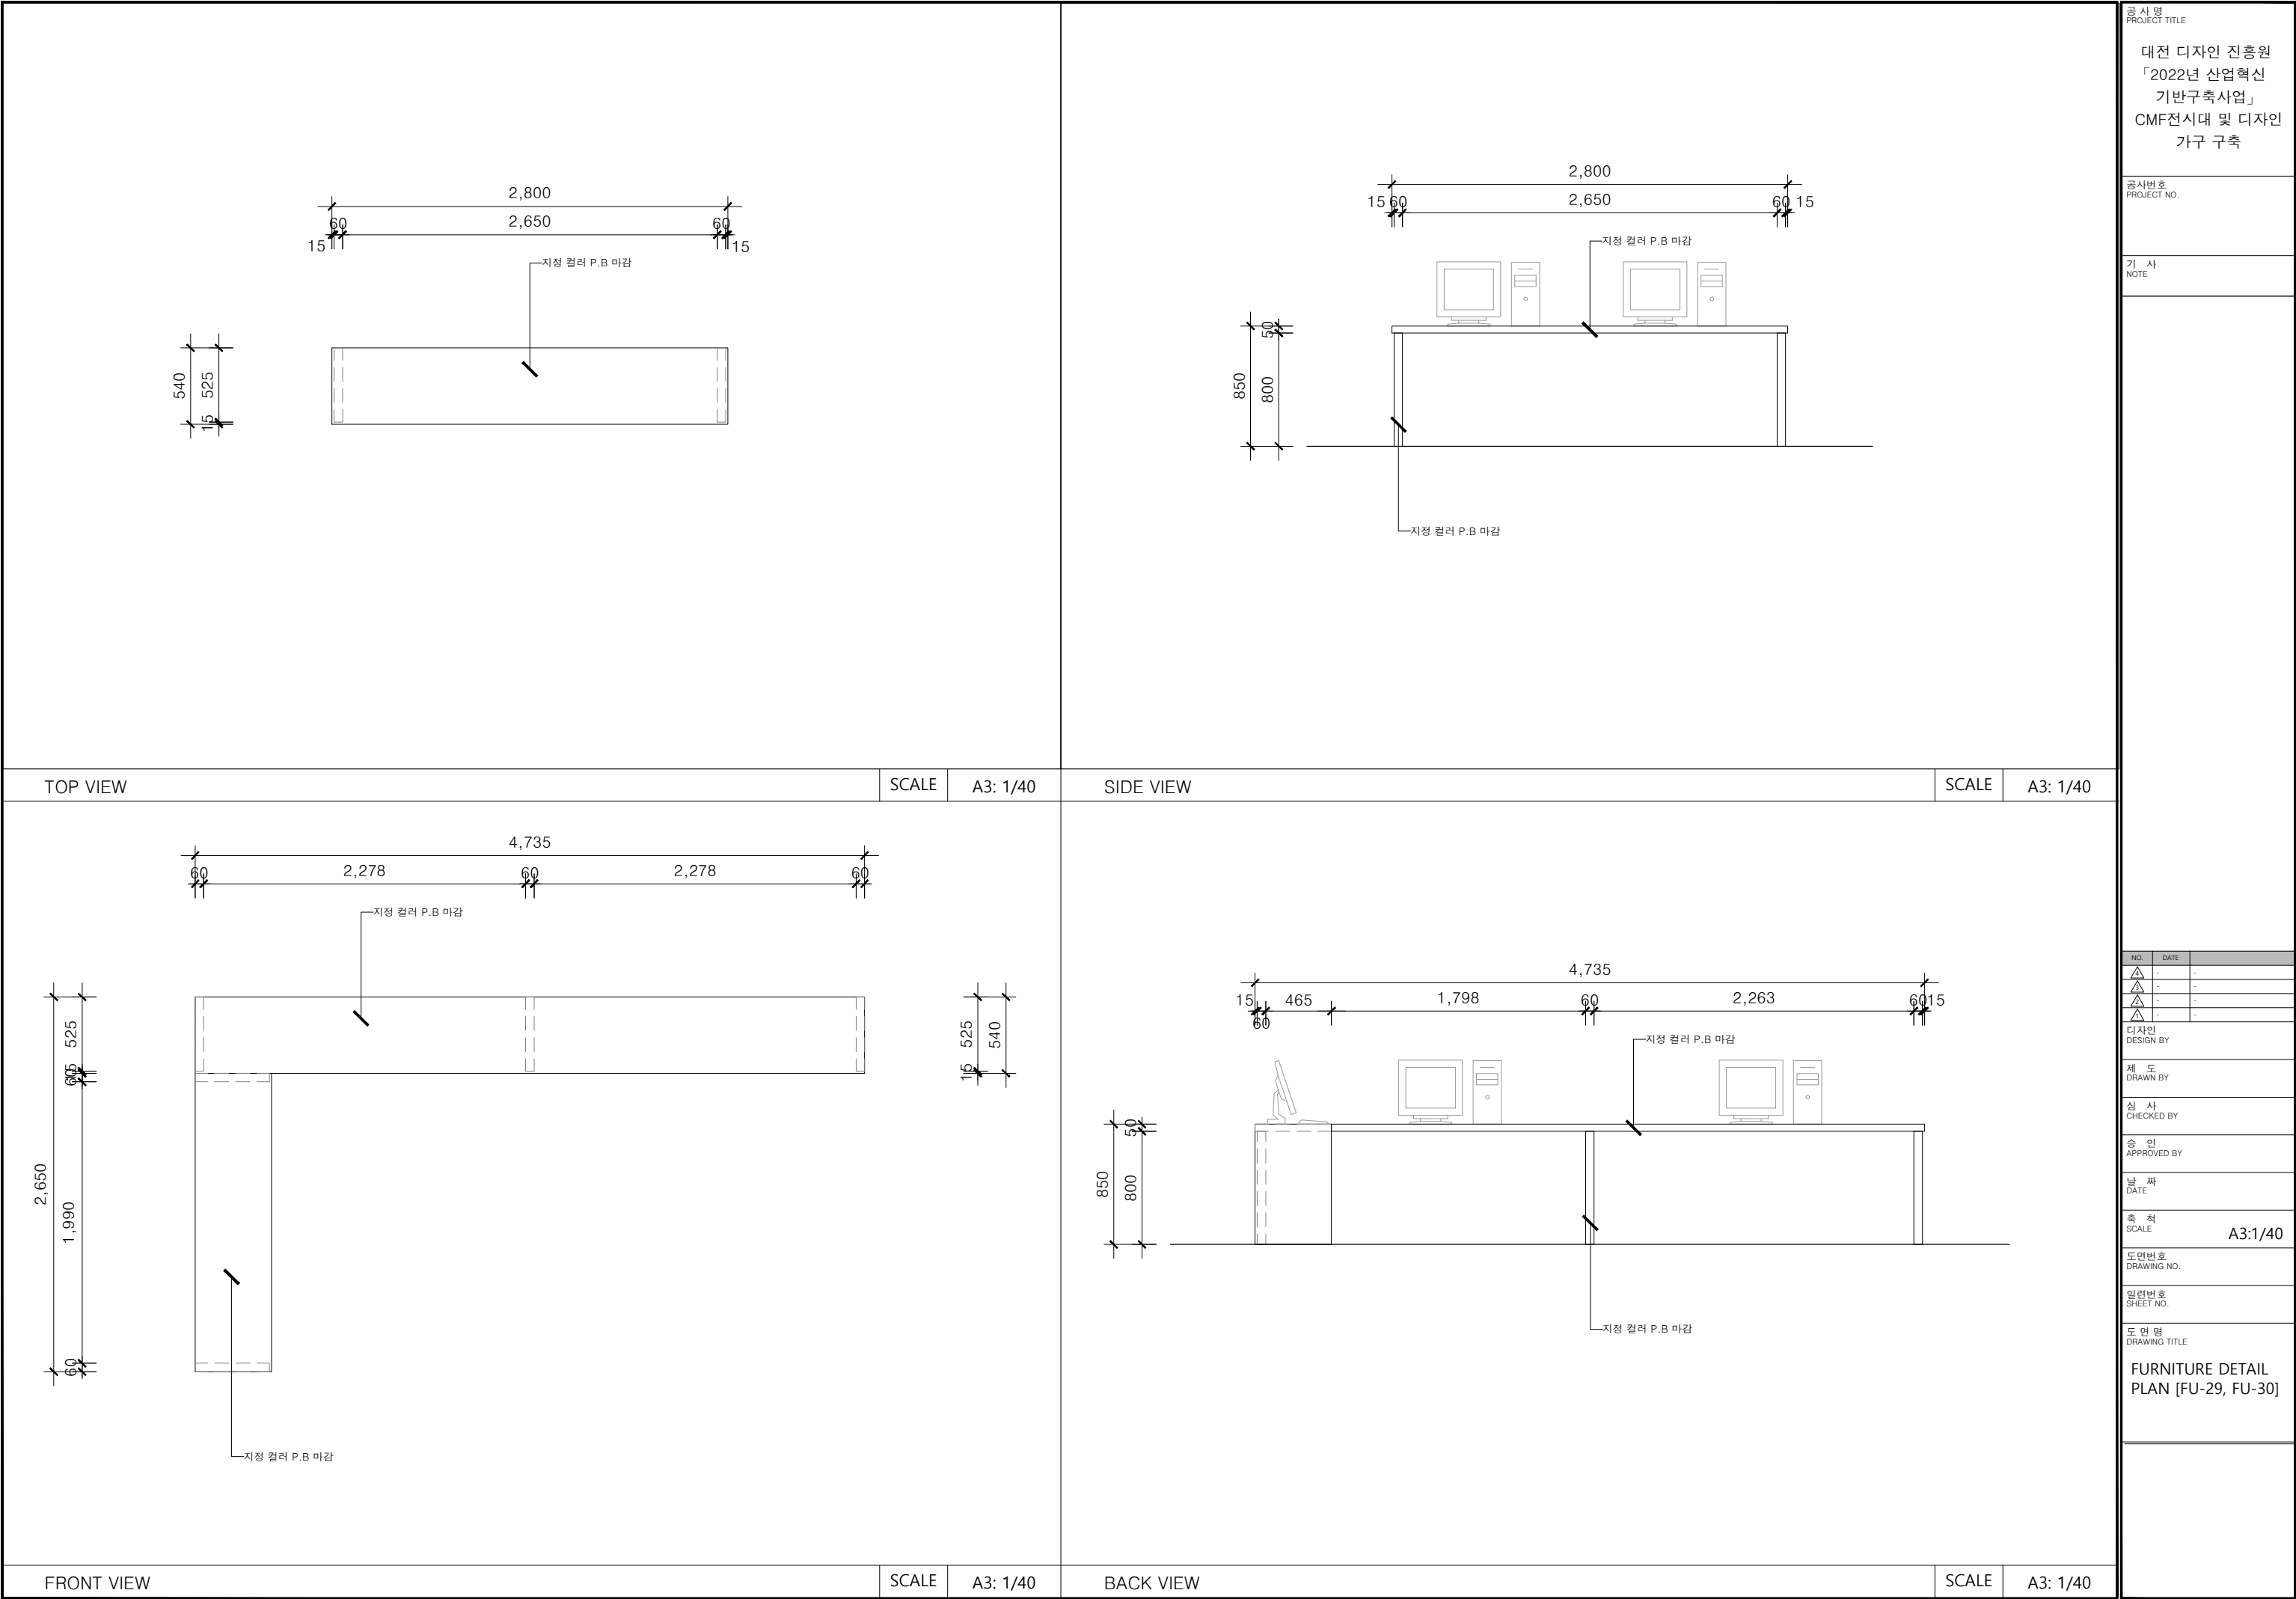

NO.	DATE
△	-
△	-
△	-
△	-
디자인 DESIGN BY	
제 도 DRAWN BY	
심 사 CHECKED BY	
승 인 APPROVED BY	
날 짜 DATE	
축 척 SCALE	A3:1/40
도면번호 DRAWING NO.	
입력번호 SHEET NO.	
도 면 명 DRAWING TITLE	
FURNITURE DETAIL PLAN [FU-29, FU-30]	